


RZUT PARTERU - STAN ISTNIEJĄCY

1 : 50

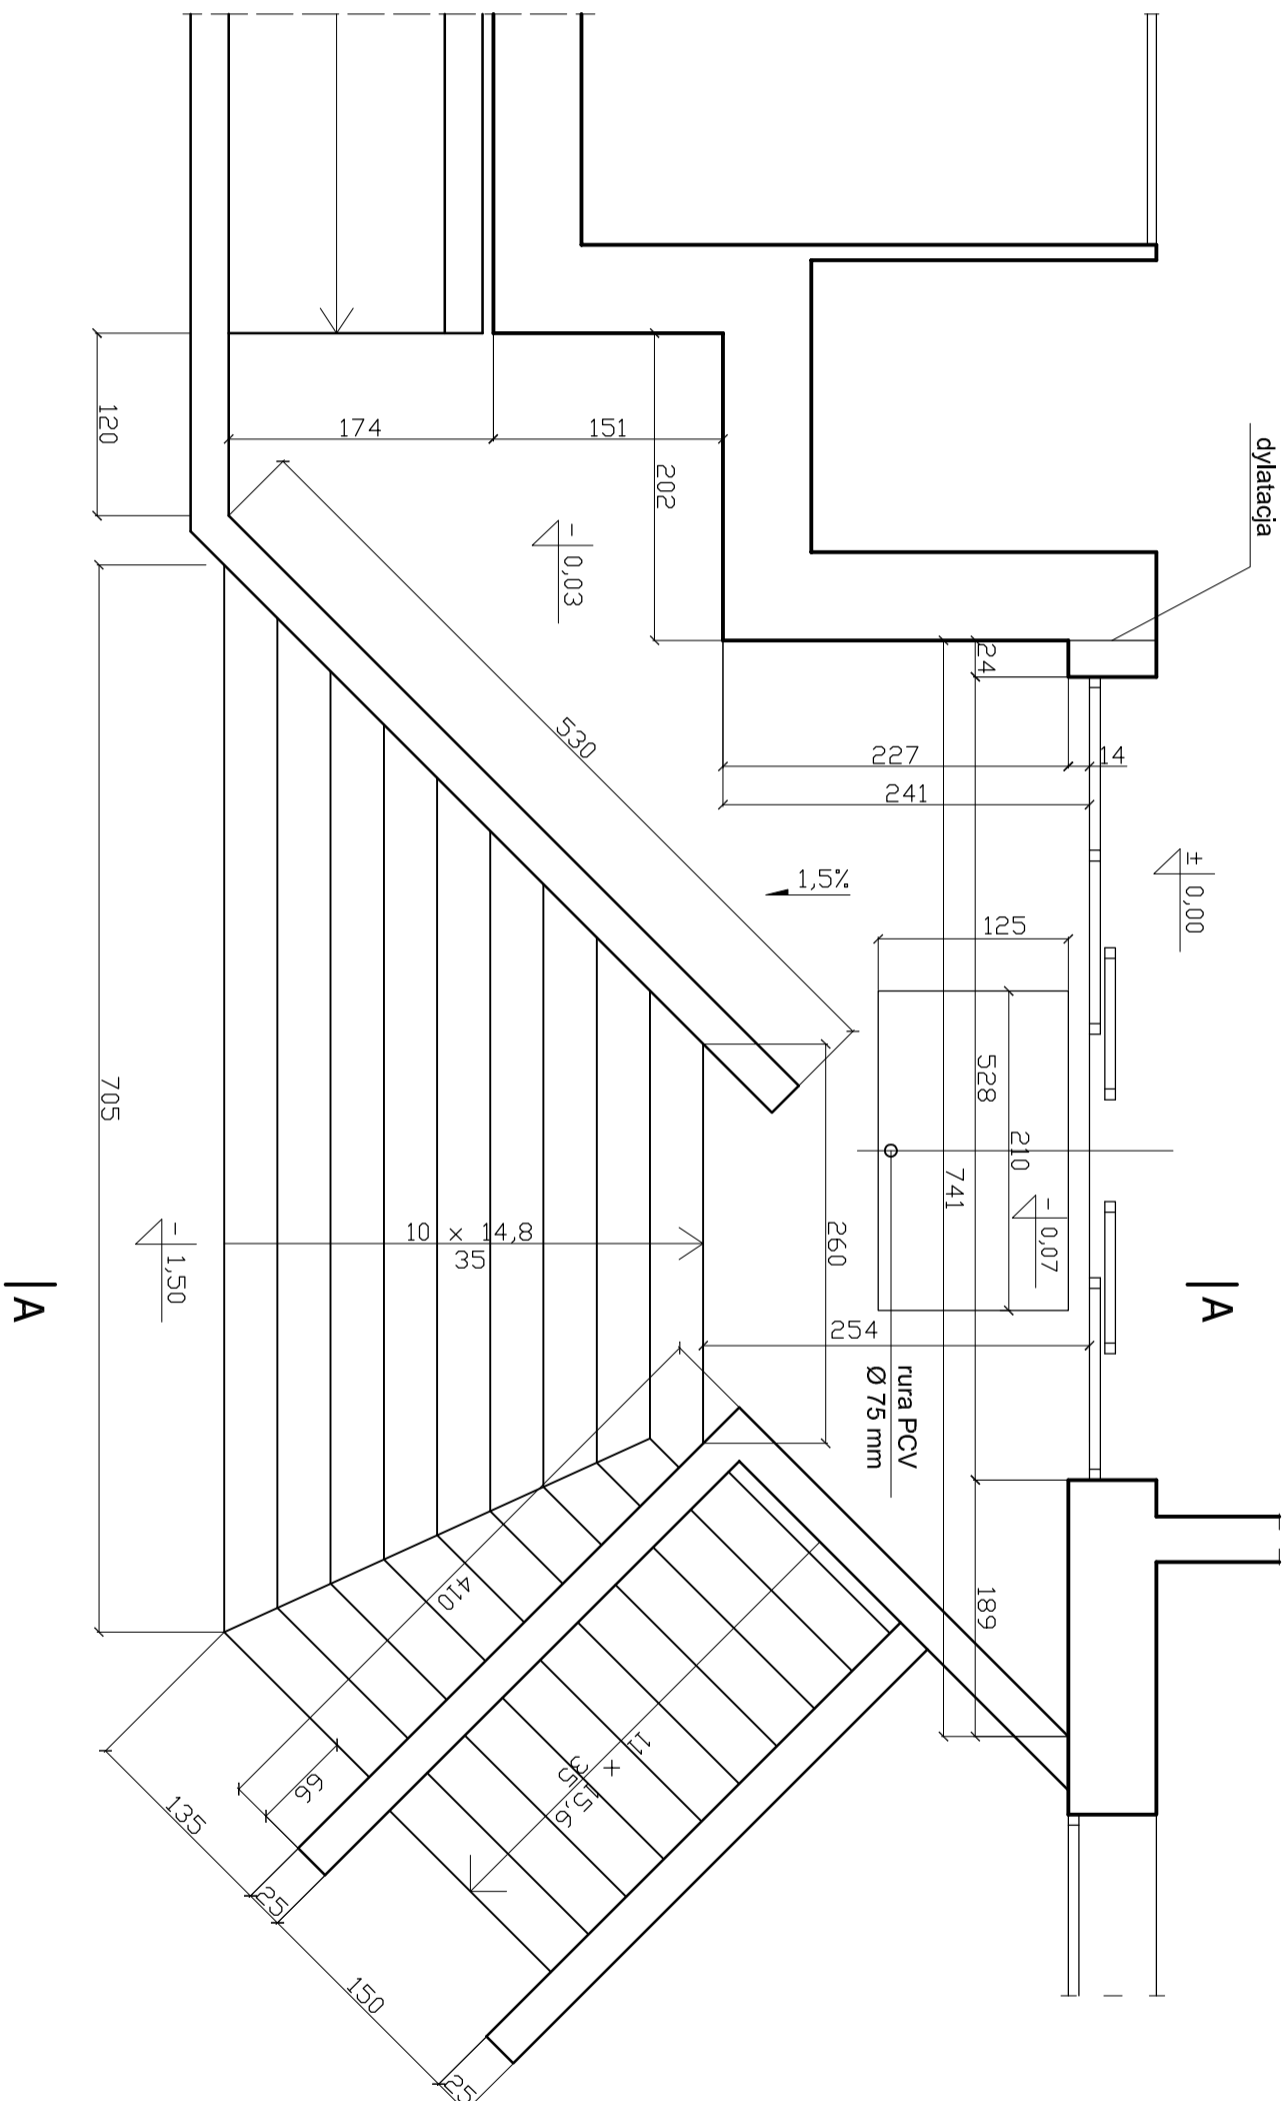

"PROINWEST" PRACOWNIA PROJEKTOWA
41-506 Chorzów, ul. Trzyniecka 18/22 tel. 032 246 55 52

Nazwa rys.:

Projekt budowlany remontu schodów
zewnętrznych i wejścia do budynku
przy ul. Pospiecha 14 w Katowicach

RZUT PARTERU - STAN ISTNIEJĄCY

Skala :

1 : 50

Branża :

budowlana

Projektant:

inż. J. Białas

Upr. bud.:

38/94

Data :

08.2011

Podpis :

Nr. rys.:

2