


PRZEKRÓJ C-C

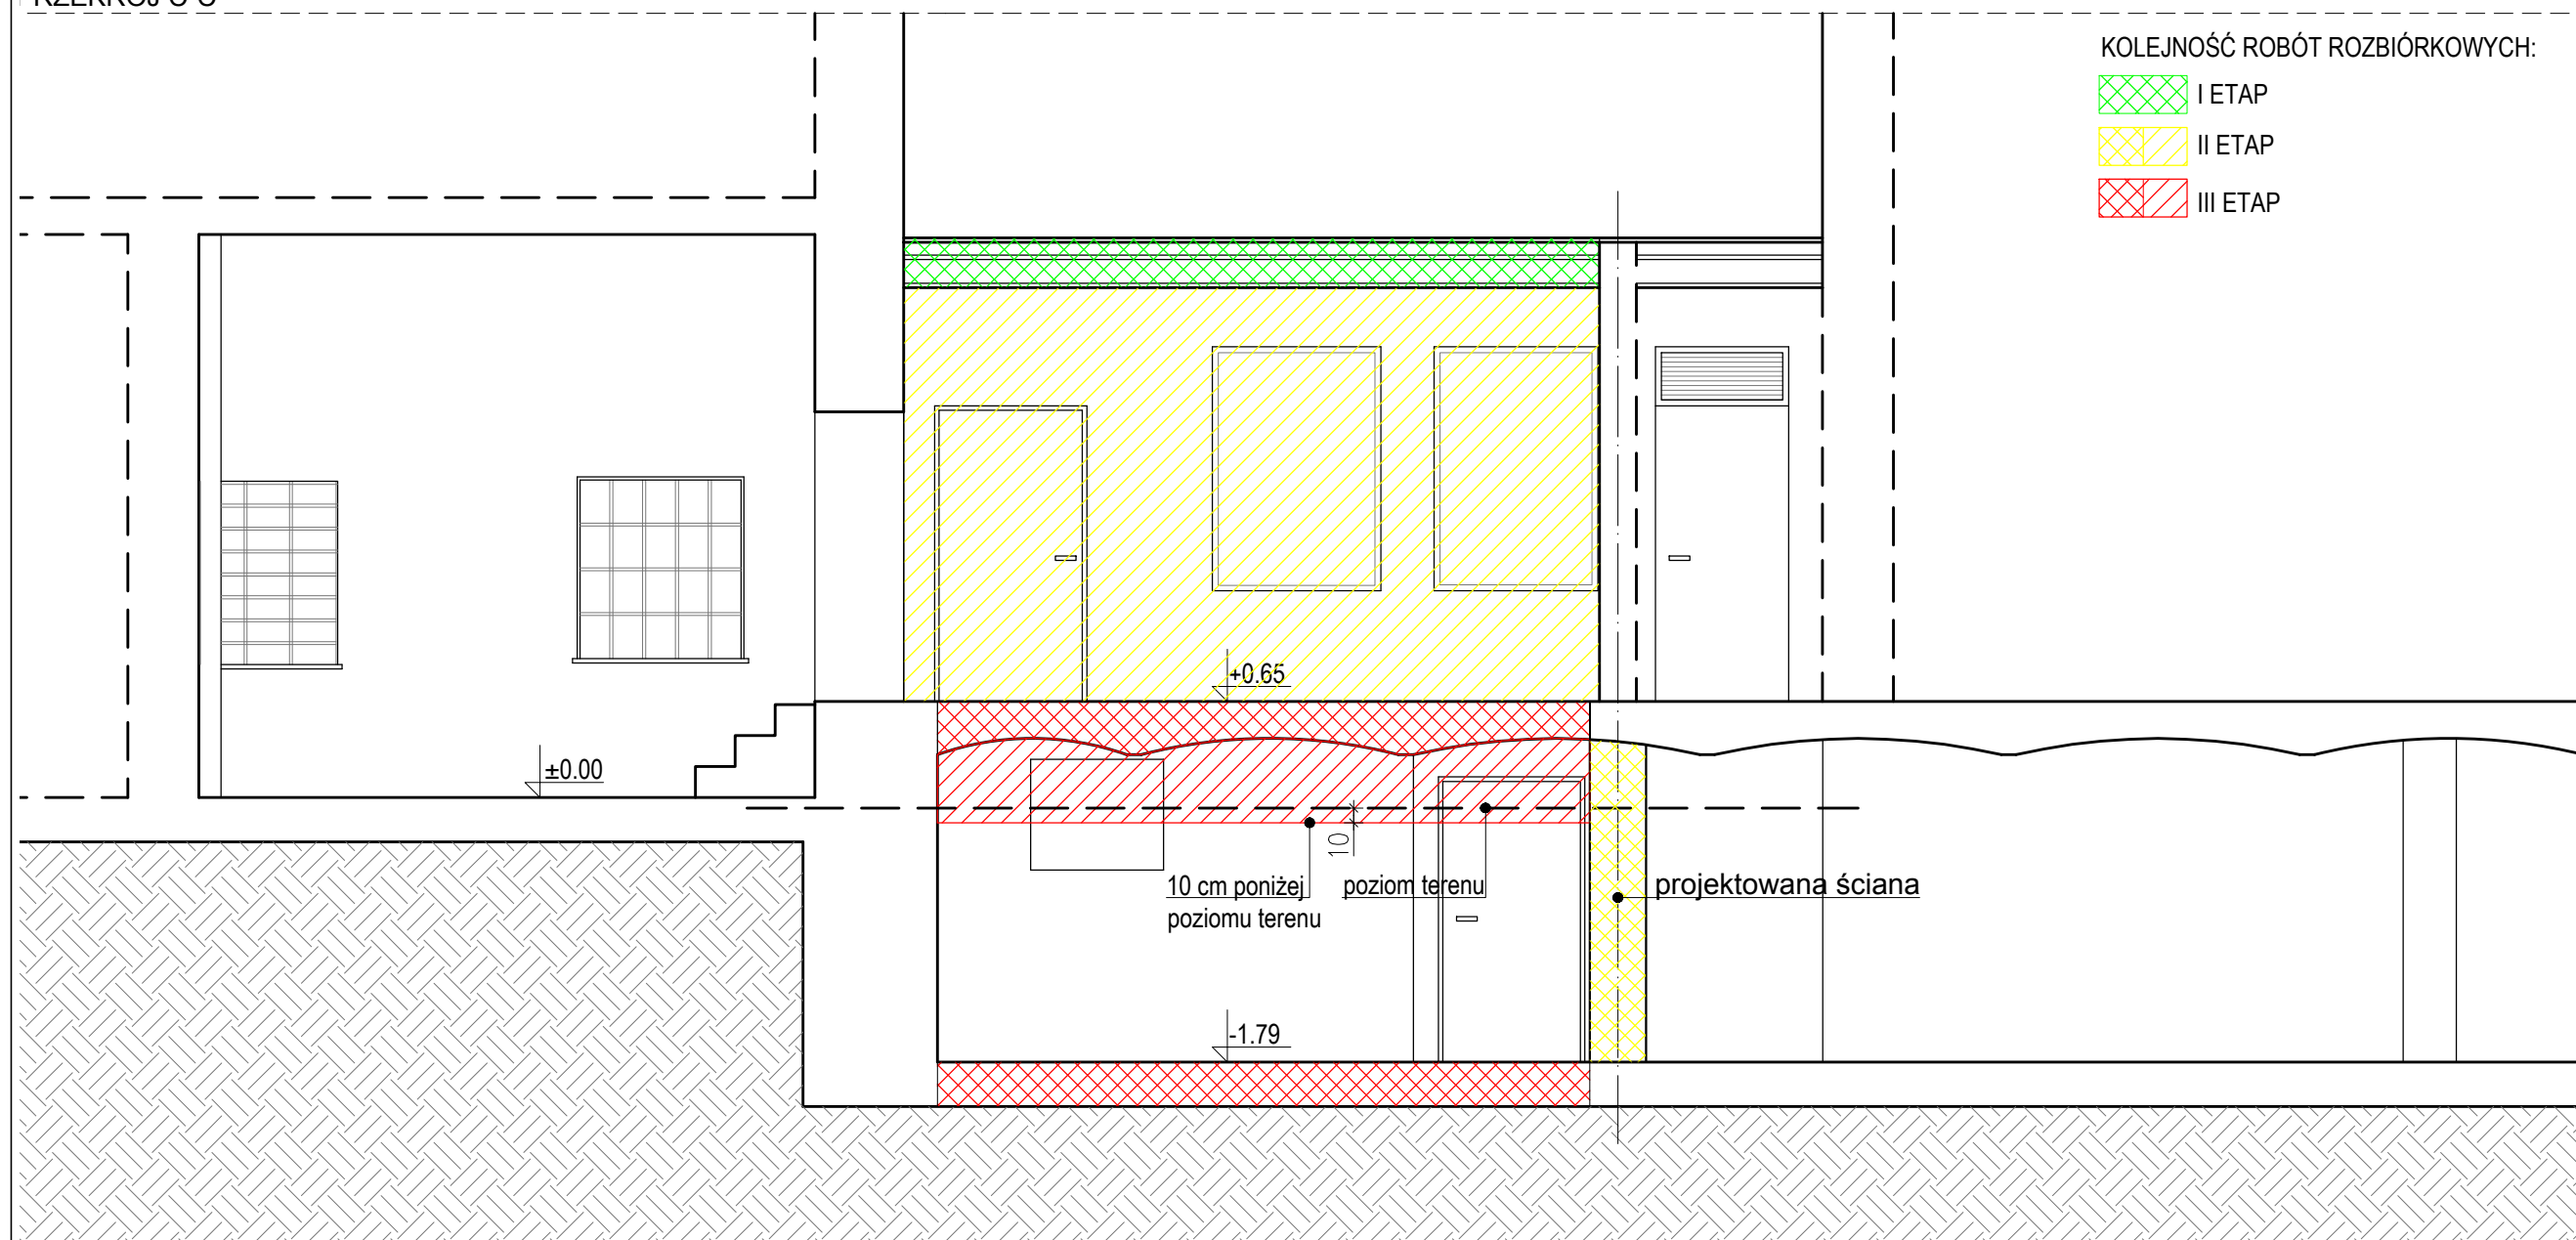

		Kolejność robót rozbiórkowych:
I ETAP	1)	Ręczna rozbiórka pokrycia zadaszenia nad wejściem – płyty cementowo- azbestowe.
	2)	Odcięcie i demontaż konstrukcji zadaszenia nad wejściem.
	3)	Demontaż pokrycia stropodachu.
II ETAP	4)	Odcięcie i demontaż drewnianej konstrukcji stropodachu
	5)	Rozebranie ścian parteru.
	6)	Wybudowanie ściany na poziomie piwnicy.
III ETAP	7)	Rozkucie posadzek piwnic.
	8)	Odcięcie stropu łukowego.
	9)	Rozebranie stropów łukowych i stropu nad dodatkowym pomieszczeniem piwnicznym.
	10)	Rozbiórka ścian piwnic do poz. -0,1m poniżej poziomu terenu.

		PRACOWNIA PROJEKTOWA PROJBUD SP. Z O.O.	
PROJBUD SPÓŁKA Z O.O.		40-562 Katowice ul. Kredytowa 8/2 www.proj-bud.pl e-mail: biuro@proj-bud.pl	
AUTOR	inż. ROMAN OCAP upr. bud. 49/77, SLK/B0/3172/05	PODPIS	
AUTOR	mgr inż. arch. ANNA KULPIŃSKA	PODPIS	
INWESTOR	MIASTO KATOWICE- KOMUNALNY ZAKŁAD GOSPODARKI MIESZKANIOWEJ W KATOWICACH ul. Grażyńskiego 5, 40-126 Katowice		SKALA: 1:50
LOKALIZACJA	Katowice 40-048, ul. Tadeusza Kościuszki 39a, dz. nr 99/7, 99/8		DATA 10.2015
TEMAT	PROJEKT ROZBIÓRKI CZĘŚCI BUDYNKU UŻYTKOWEGO SKŁADAJĄCEGO SIĘ Z POMIESZCZEŃ PIWNICY I PARTERU		
RYSUNEK	KOLEJNOŚĆ ROBÓT ROZBIÓRKOWYCH- PRZEKRÓJ C-C		NR RYSUNKU KR - 01