




PRZEKRÓJ A-A

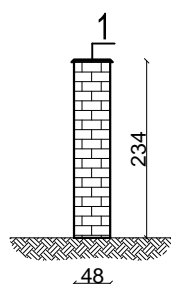


PRZYPORA

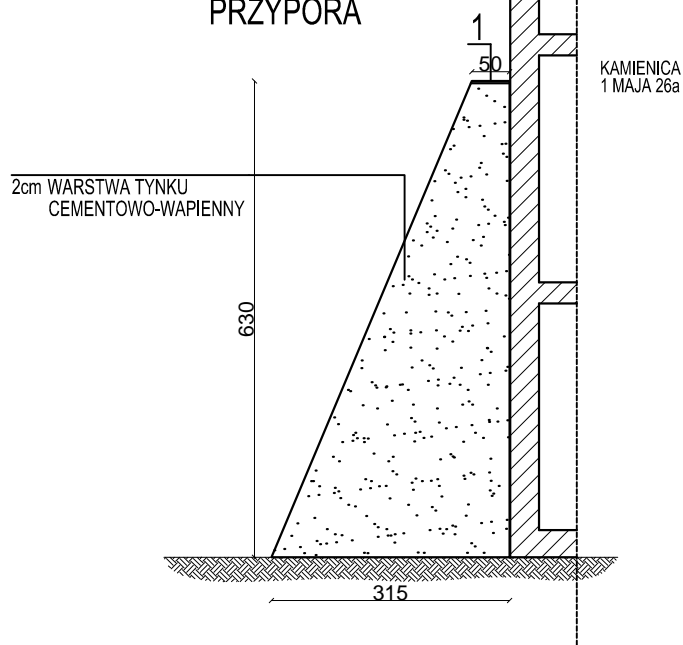

POZOSTAJĄCY MUR

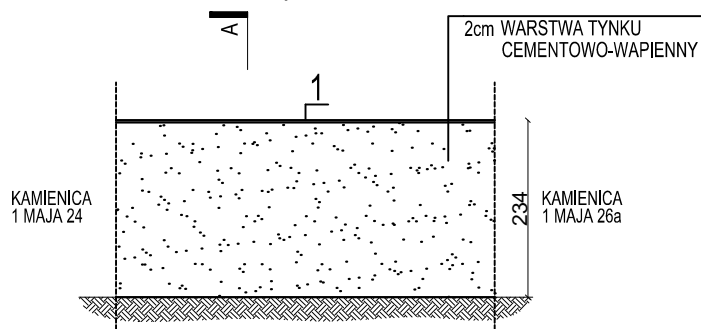

DETAL - 1

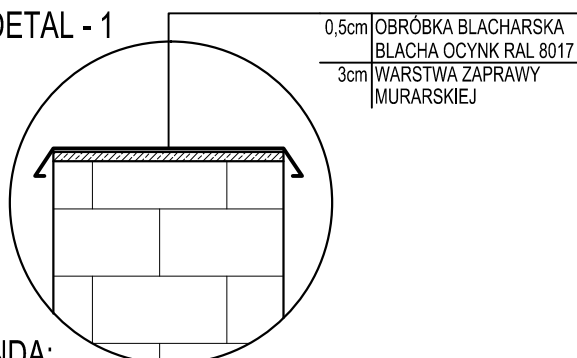

LEGENDA:
1. WARSTWA ZAPRAWY NA KORONIE MURU I
OBRÓBKA BLACHARSKA

JEDNOSTKA PROJEKTOWA:



PROJBUD SPÓŁKA Z O.O.

INWESTOR:

KOMUNALNY ZAKŁAD GOSPODARKI
MIESZKANIOWEJ
40-126 KATOWICE
UL. GRAŻYŃSKIEGO 5

LOKALIZACJA:

UL. 1 MAJA 24
40-287 KATOWICE

TEMAT:

PROJEKT ROZBIÓRKI BUDYNKU
OFICYNY ORAZ PRZYLEGAJĄCEJ
KOMÓRKI GOSPODARCZEJ PRZY
UL. 1 MAJA 24 W KATOWICACH

RYSUNEK:

PRZEKRÓJ A-A
PRZYPORA
POZOSTAJĄCY MUR

FAZA:

STAN DOCELOWY

AUTOR:

MGR INŻ. ARCH.
ANNA KULPIŃSKA

SKALA:

1:100

DATA:

03 - 2015

NR. RYS.

A - 01