


REMONT SCHODÓW - PRZEKRÓJ POPRZECZNY

1 : 10

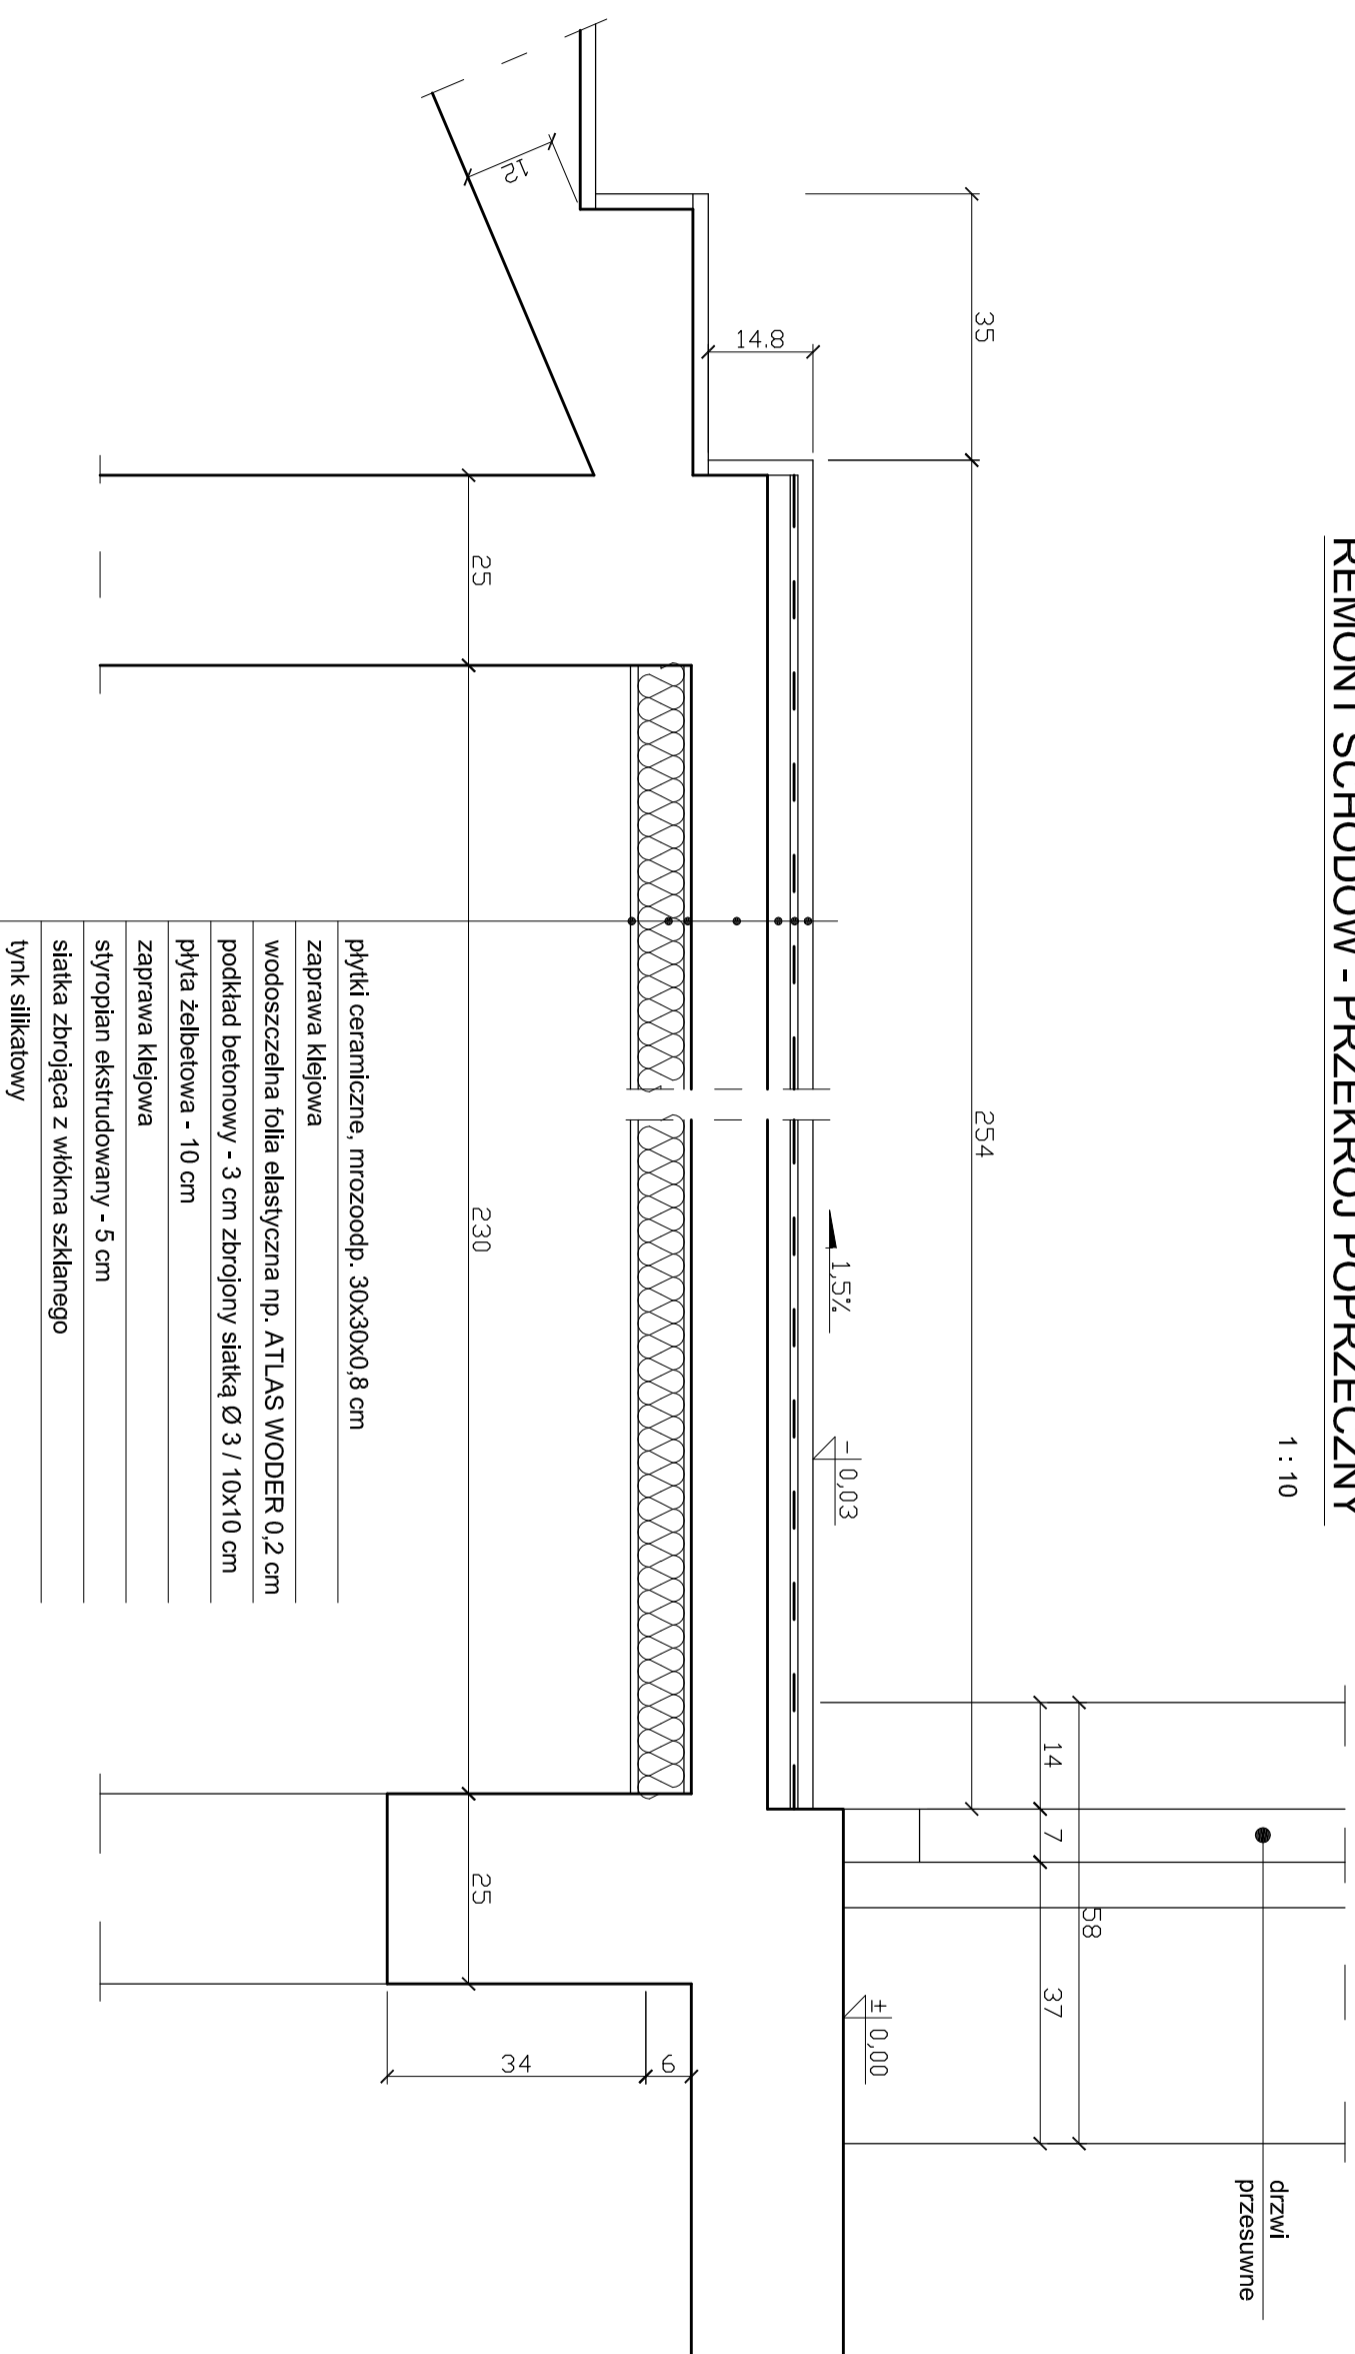

"PROINWEST" PRACOWNIA PROJEKTOWA
41-506 Chorzów, ul. Trzyniecka 18/22 tel. 032 246 55 52

Nazwa rys.:

Projekt budowlany remontu schodów
zewnętrznych I wejścia do budynku
przy ul. Pośpiecha 14 w Katowicach

REMONT SCHODÓW
PRZEKRÓJ POPRZECZNY

Skala :

1 : 10

Branża :

budowlana

Projektant:

inż. J. Białas

Upr. bud.:

38/94

Data :

08.2011

Podpis :

Nr. rys.:

5