


# USZCZELNIENIE DYLATACJI

1 : 10

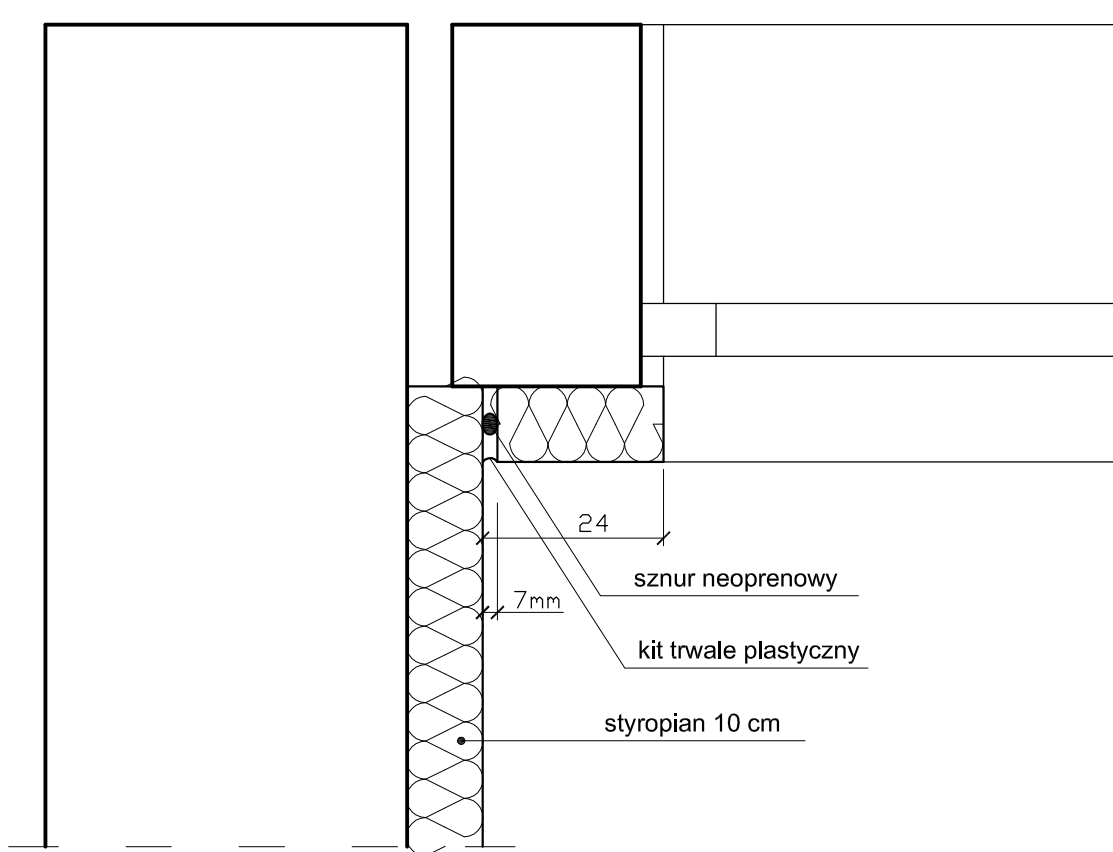

**"PROINWEST" PRACOWNIA PROJEKTOWA**  
41-506 Chorzów, ul. Trzyniecka 18/22 tel. 032 246 55 52

Nazwa rys.:

Projekt budowlany remontu schodów  
zewnętrznych i wejścia do budynku  
przy ul. Pośpiecha 14 w Katowicach

Skala :

1 : 10

Branża :

budowlana

**USZCZELNIENIE DYLATACJI**

Projektant:

inż. J. Białas

Upr. bud.:

38/94

Data :

08.2011

Podpis :

Nr. rys.:

**6**