


Elewacja zachodnia

Przekrój A-A

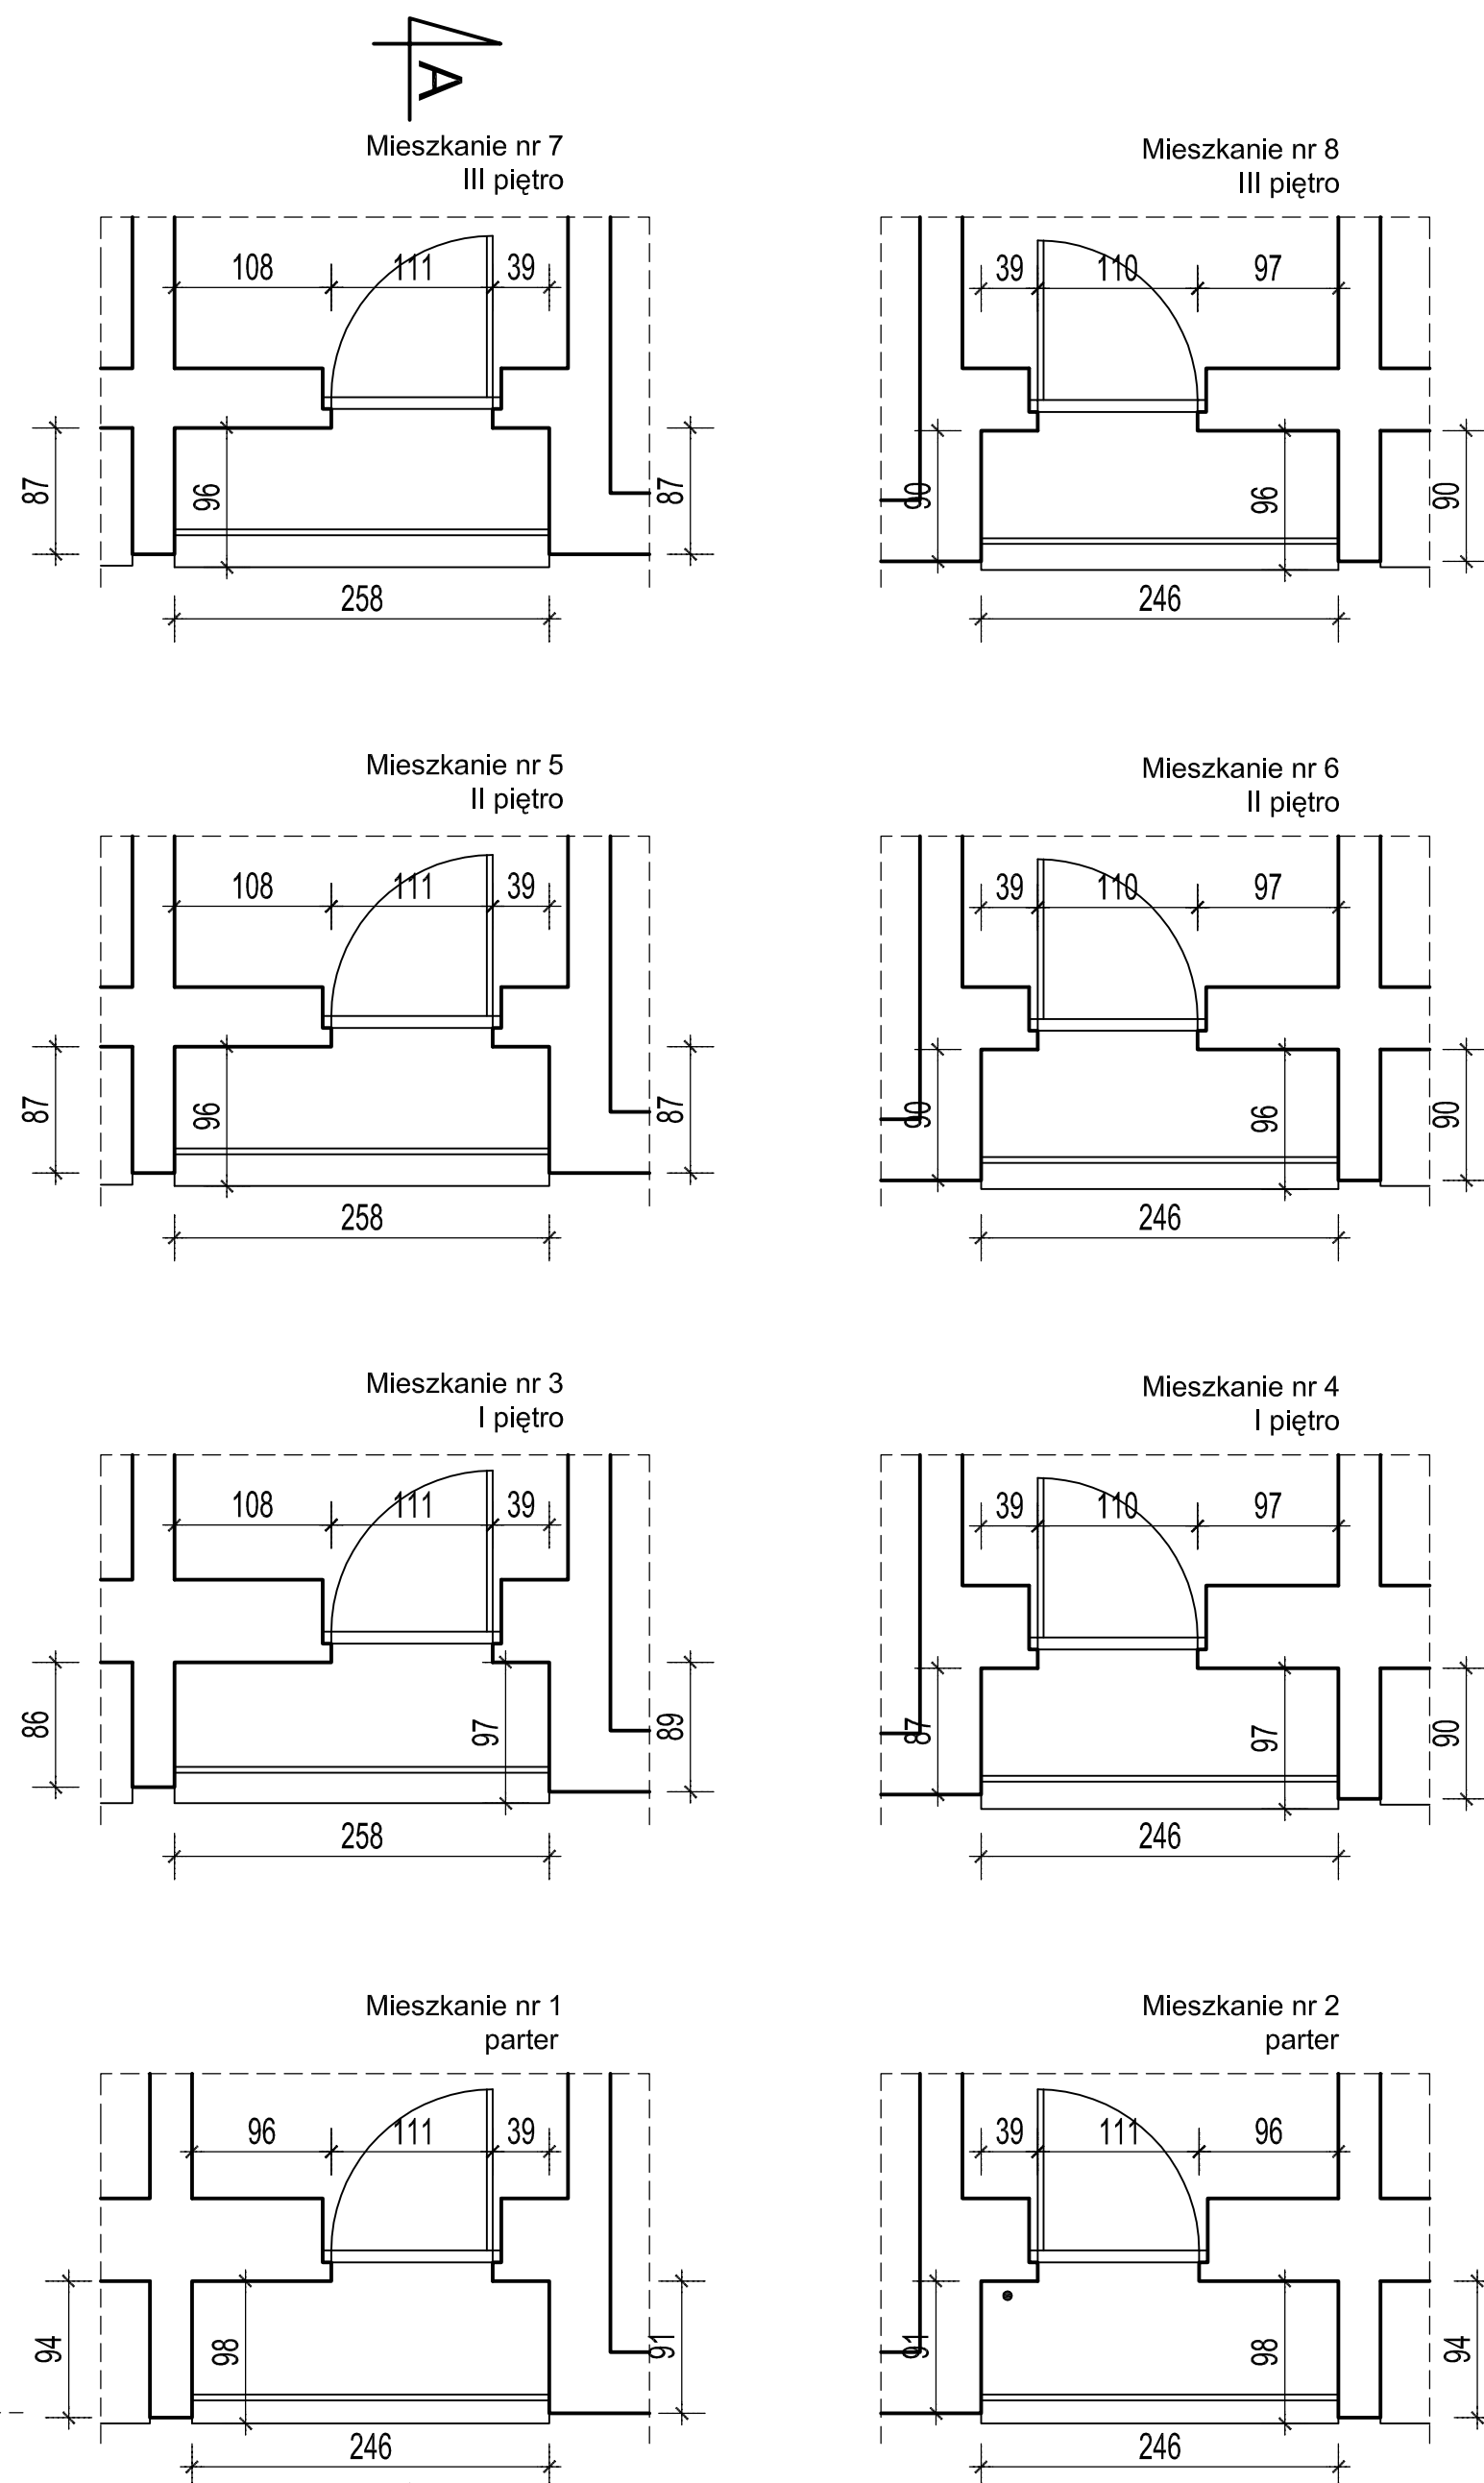

Rzuty balkonów

AUTORSKIE BIURO PROJEKTÓW architektów K. i B. Dziekońskich Praca autorskie zatrudnienie			
Inwestor : Komunalny Zakład Gospodarki Mieszkaniowej ul. Grażyńskiego 5 Katowice			Nr rysunku: 2
Temat : Remont płyt balkonowych w budynku przy ul. Raciborskiej 33d w Katowicach			
Rodzaj rysunku:	Balkony inwentaryzacja		
Stadium :	PB	Data :	IX 2011
Branża :	Architektura	Skala :	1 : 50
Projektowała :	arch. Krystyna Błaż-Dziekońska nr upr. bud. 501/89		
Sprawdził :	arch. Bohdan Dziekoński nr upr. bud. 149/85		

ul. Raciborska 33D