


ul. Raciborska 33D

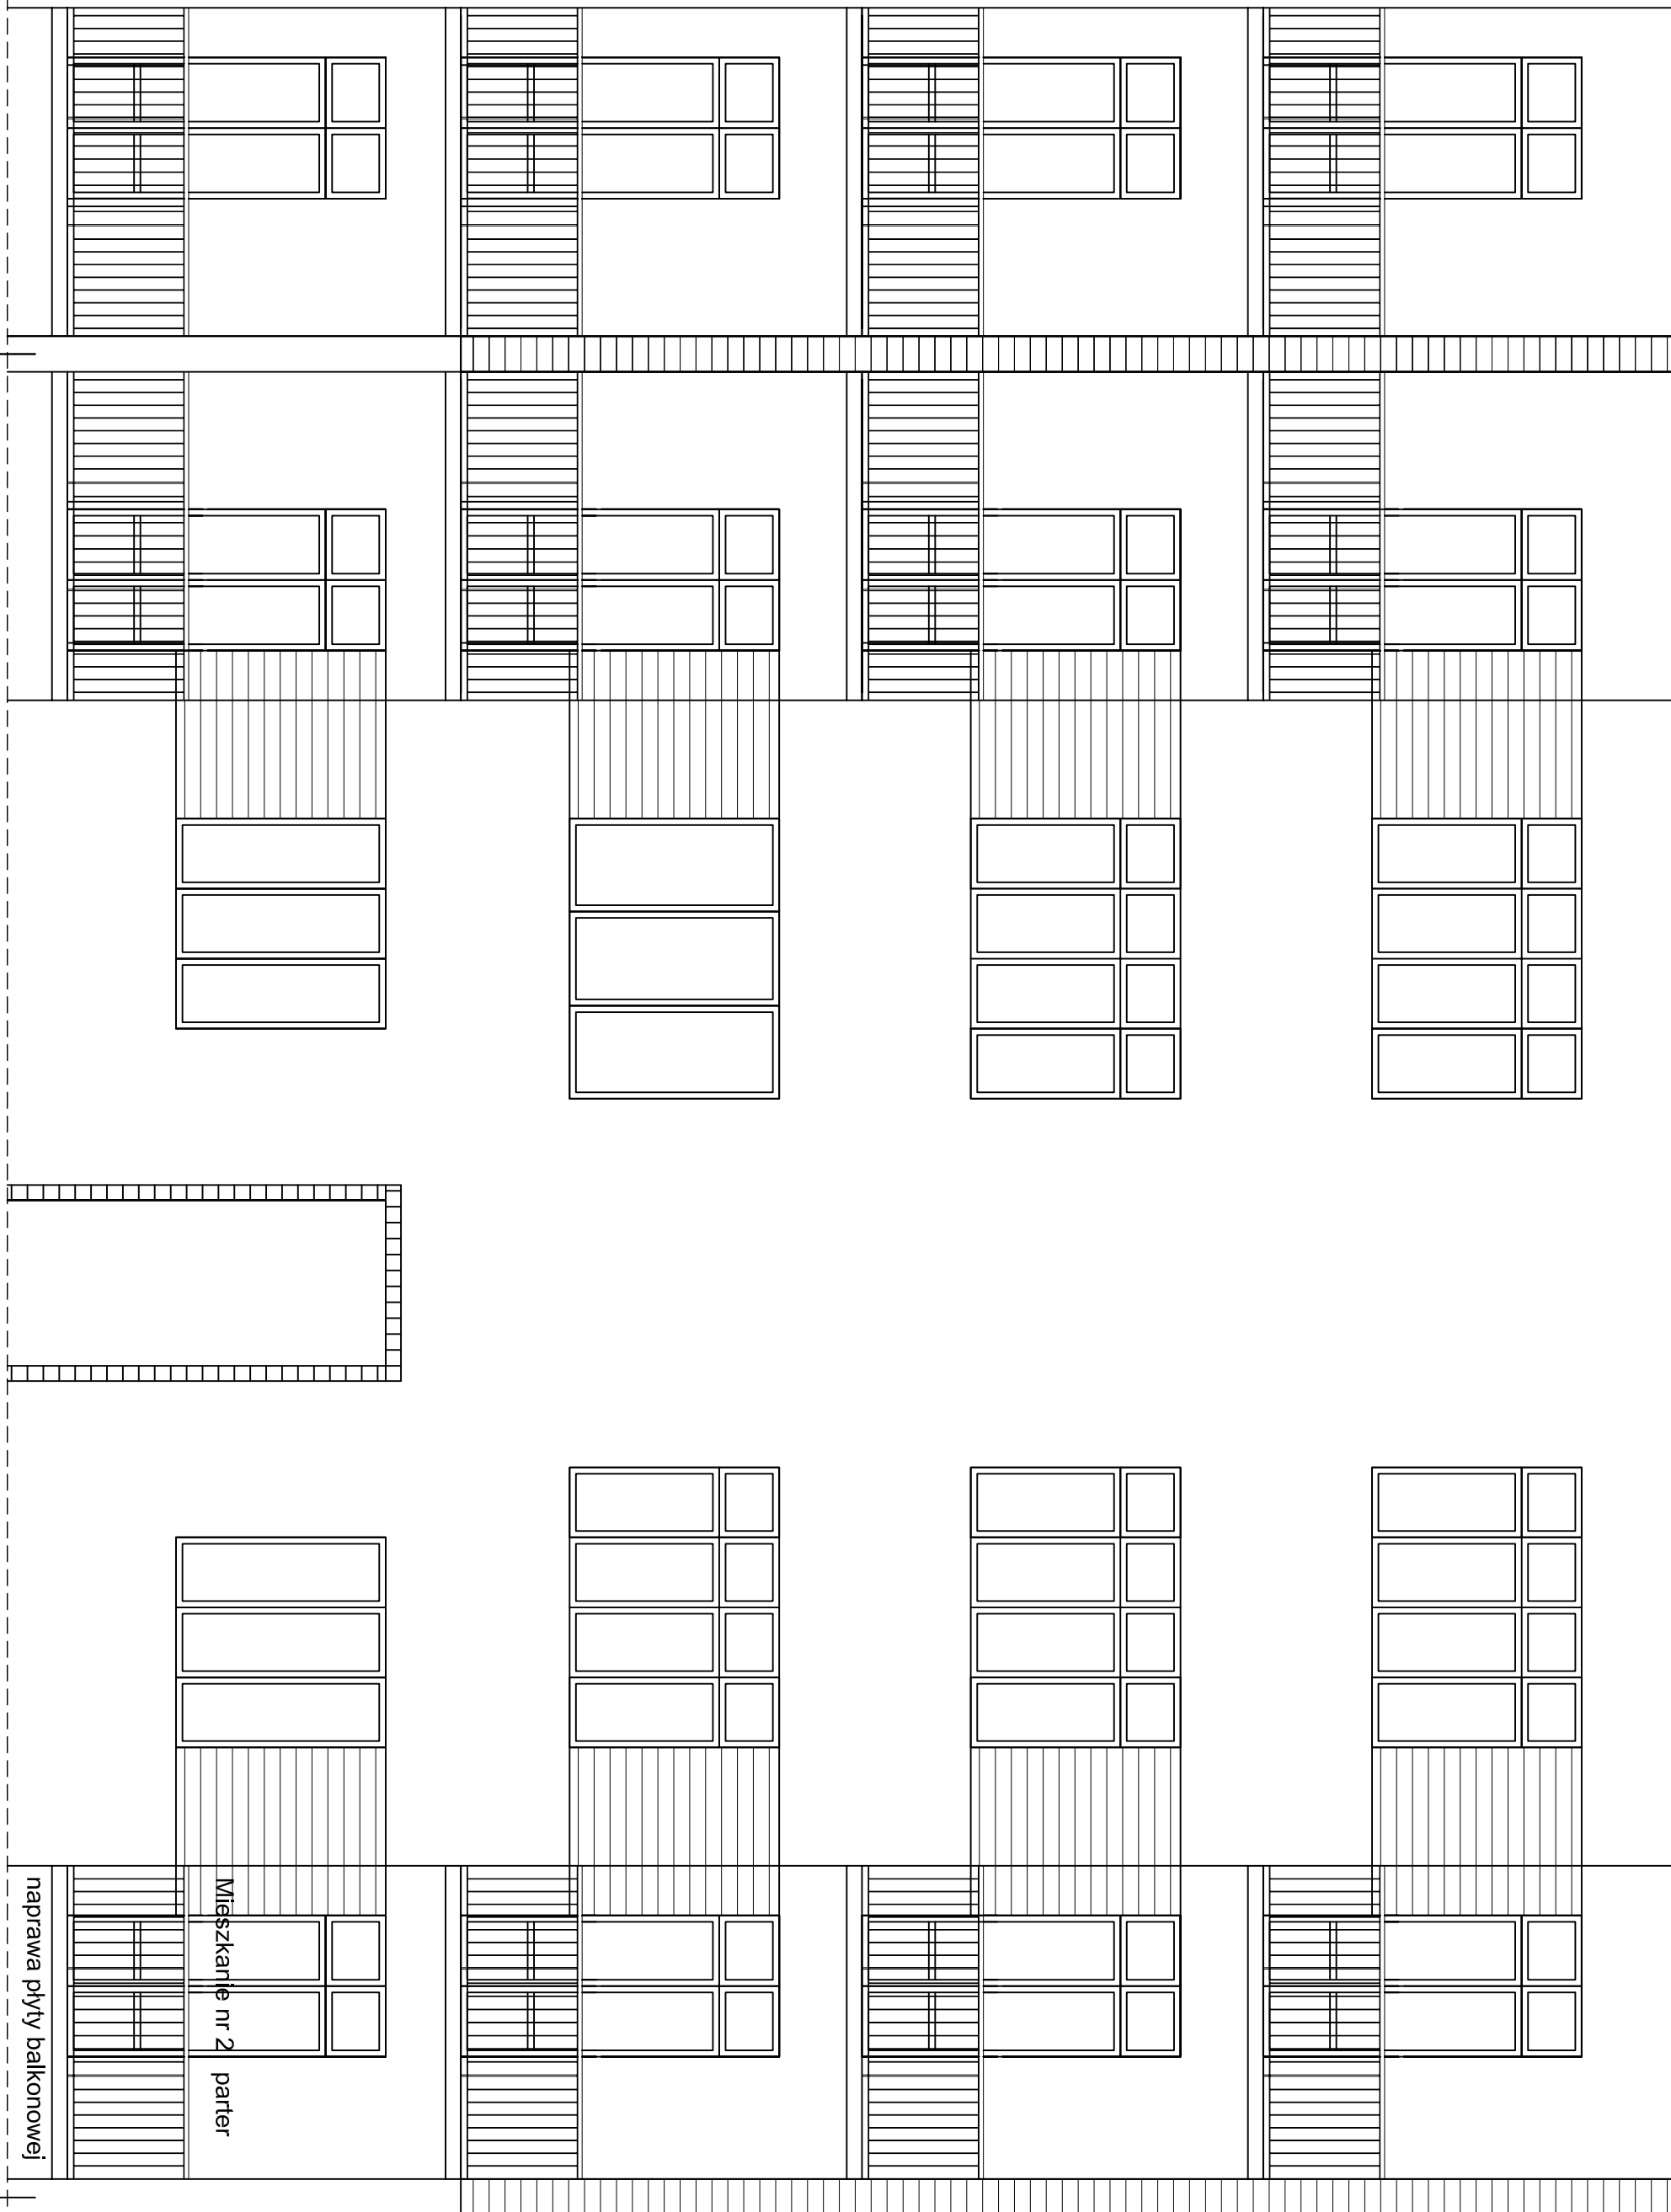

AUTORSKIE BIURO PROJEKTÓW  
architektów K. i B. Dziekonskich  
Prawa autorskie zastrzeżone

Inwestor : Komunalny Zakład Gospodarki Mieszkaniowej ul. Grażyńskiego 5 Katowice  
Temat : Remont płyt balkonowych w budynku przy ul. Raciborskiej 33d w Katowicach

Rodzaj rysunku: **Fragment elewacji**

Nr rysunku:  
**5**

Stadium : **PB** Data: **IX 2011**

Branża : **Architektura** Skala: **1 : 50**

Projektowała : **arch. Krystyna Błaż-Dziekońska nr upr. bud. 501/89**

Sprawił : **arch. Bohdan Dziekoński nr upr. bud. 149/85**