
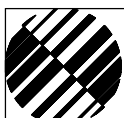


OZNACZENIA

- proj. drenaż
- Dr1,2,3 proj. studnia drenażu
- S1.1, S1.2 proj. studnia deszczowa
- proj. nawierzchnia z kostki szarej
- proj. pas nawierzchni z kostki kolorowej (np. brąz)
- istn. nawierzchnia z kostki szarej behaton – chodnik o szer. ~1,5m

UWAGI

część nawierzchni istn. chodnika do rozbiórki w celu wykonania pasa z kostki kolorowej

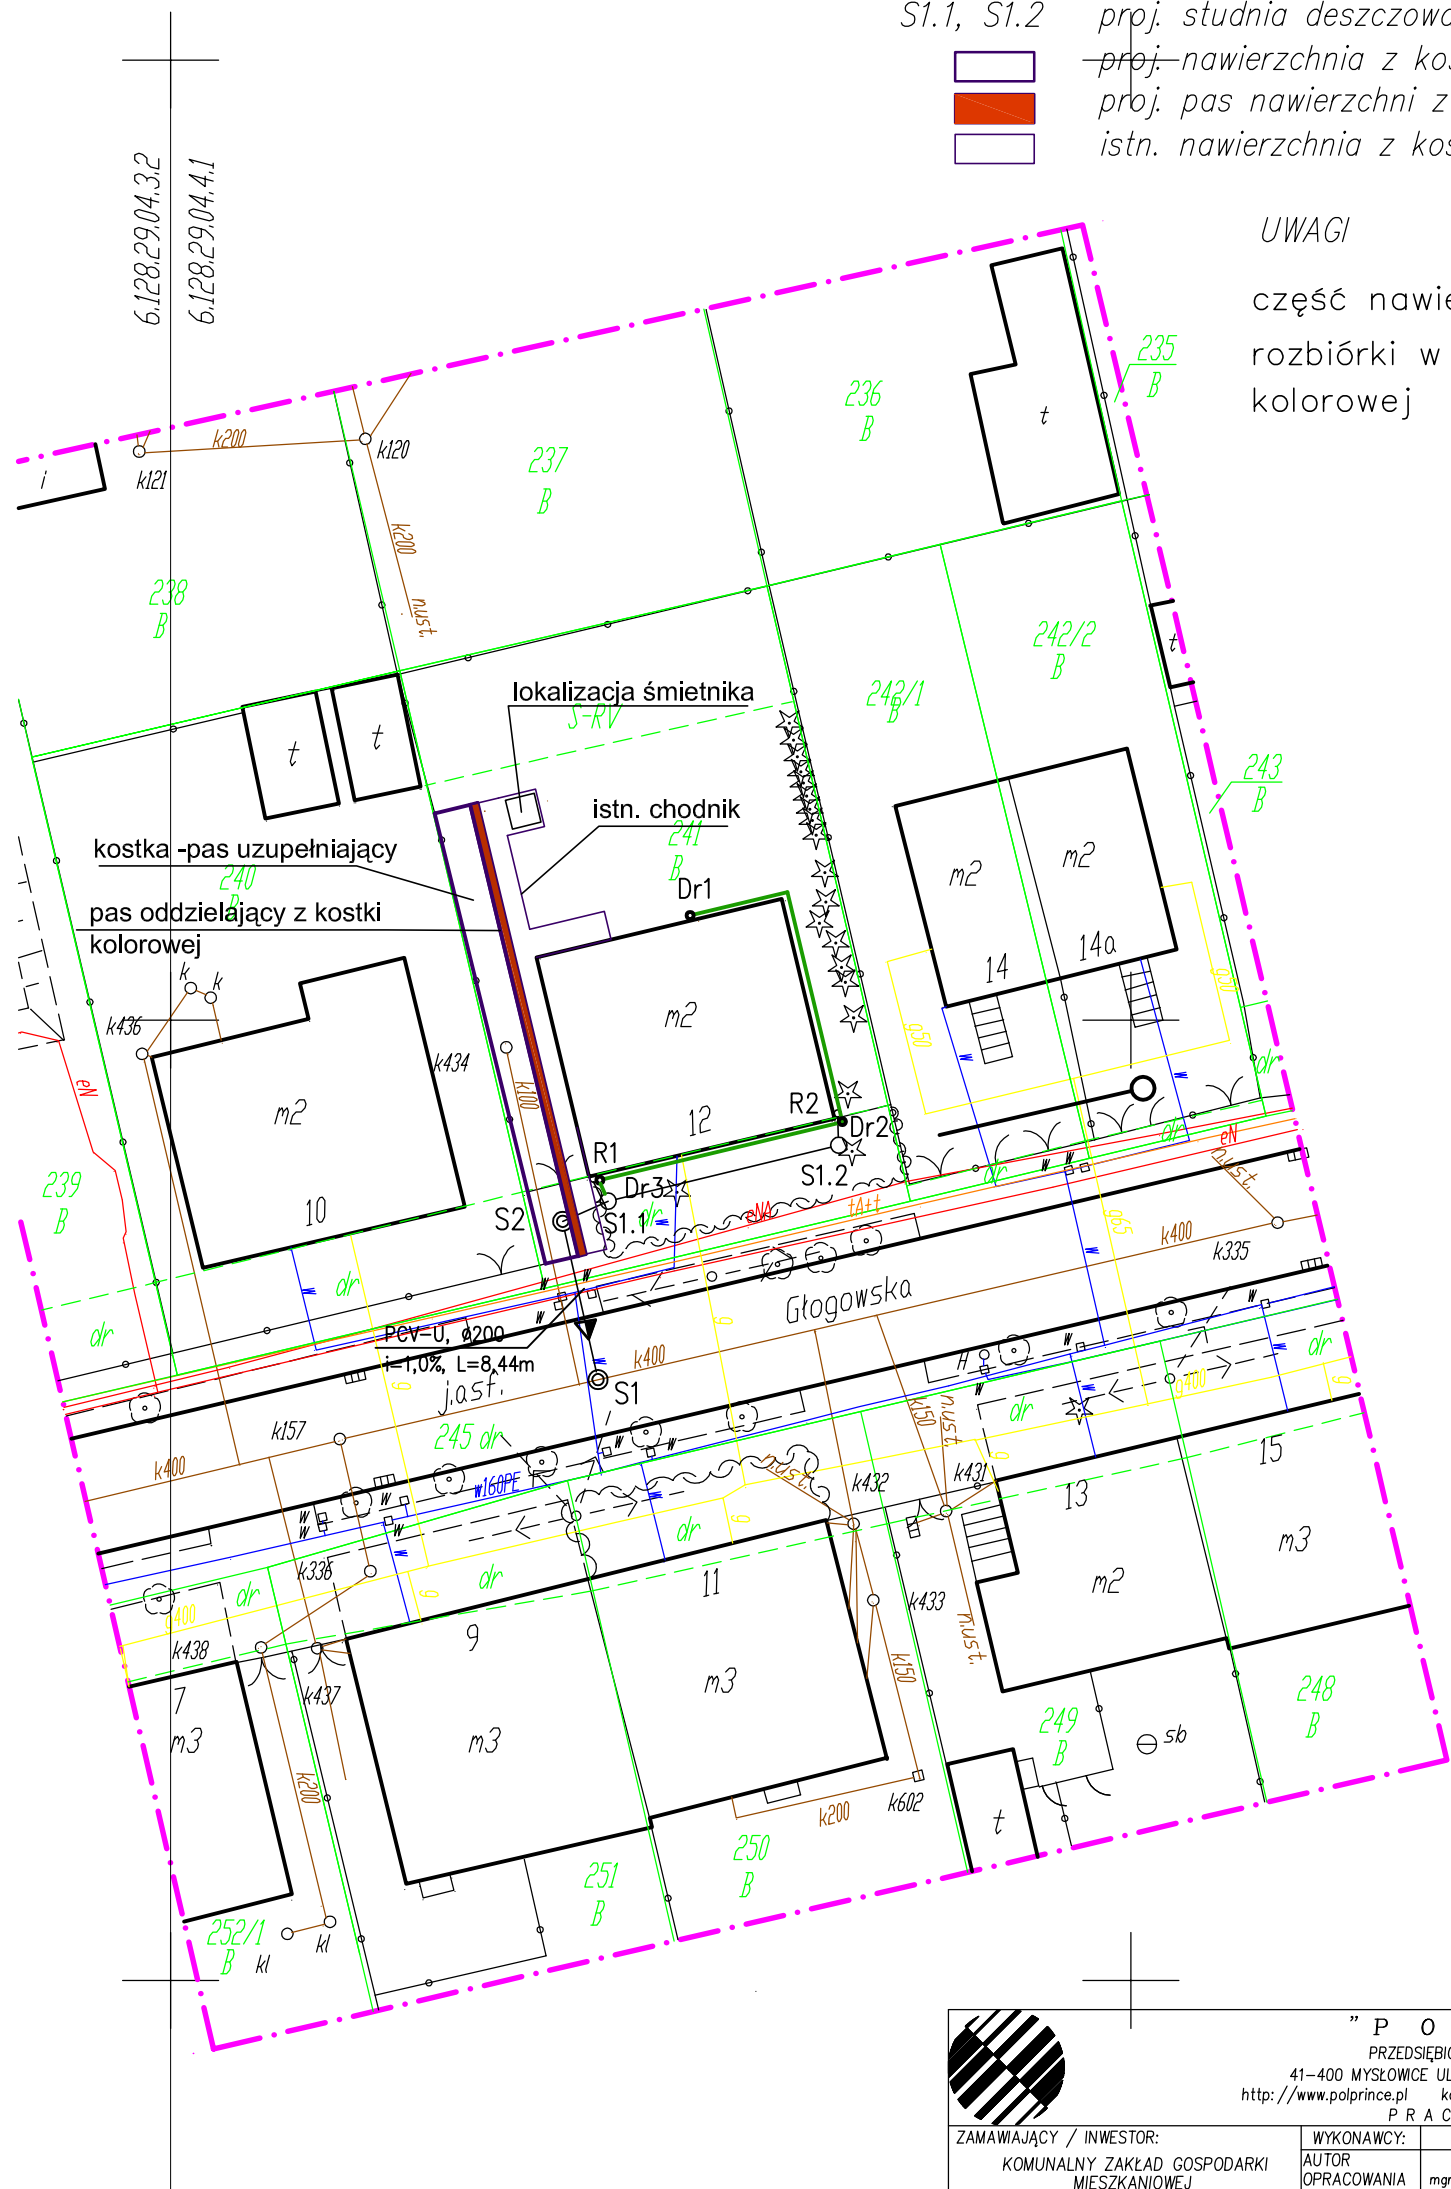

"POLPRINCE"

PRZEDSIĘBIORSTWO USŁUG INŻYNIERSKICH SP. Z O. O.  
 41-400 MYSŁOWICE UL. KATOWICKA 17 TEL./FAX. 222-19-60, 222-19-61  
 http://www.polprince.pl konta e-mail: architekt@polprince.pl, instalator@polprince.pl  
 PRACOWNIA PROJEKTOWA

ZAMAWIAJĄCY / INWESTOR:	WYKONAWCY:	IMIĘ I NAZWISKO:	NR UPRAWNIENI:	DATA:	PODPIS:
KOMUNALNY ZAKŁAD GOSPODARKI MIESZKANIOWEJ UL. GRAŻYŃSKIEGO 5, KATOWICE	AUTOR OPRACOWANIA	mgr inż. V. WANAT	176/2001	PROJEKT: 12.2011 ZAMIANA:	PROJEKT: ZAMIANA:
NAZWA I ADRES OBIEKTU BUDOWLANEGO:	PROJEKTOWAŁ	mgr inż. V. WANAT	176/2001	12.2011	
PROJEKT PRZYŁĄCZA KANALIZACJI OGÓLNOSPŁAWNEJ DO BUDYNKU MIESZKALNEGO PRZY UL. GŁOGOWSKIEJ 12 W KATOWICACH	SPRAWDZIŁ	mgr inż. K. KSIĘŻOPOLSKI	1778/94	12.2011	
	KIER. PRACOWNI	mgr inż. arch. L. NAWROCKI	526/91	12.2011	
TREŚĆ RYSUNKU:	BRANŻA:	STADIUM:	SKALA:	NR RYSUNKU:	
ZAGOSPODAROWANIE TERENU DZIAŁKI DRENAŻ	INSTALACYJNA	PB	1:500	PROJEKT: 02.1.	ZAMIANA:

PROJEKT CHRONIONY PRAWEM AUTORSKIM – PROJEKT WYKONANO NA PROGRAMACH: SOFTDESK, BRICSCAD – LICENCJA FIRMA: DATACOMP KRAKÓW