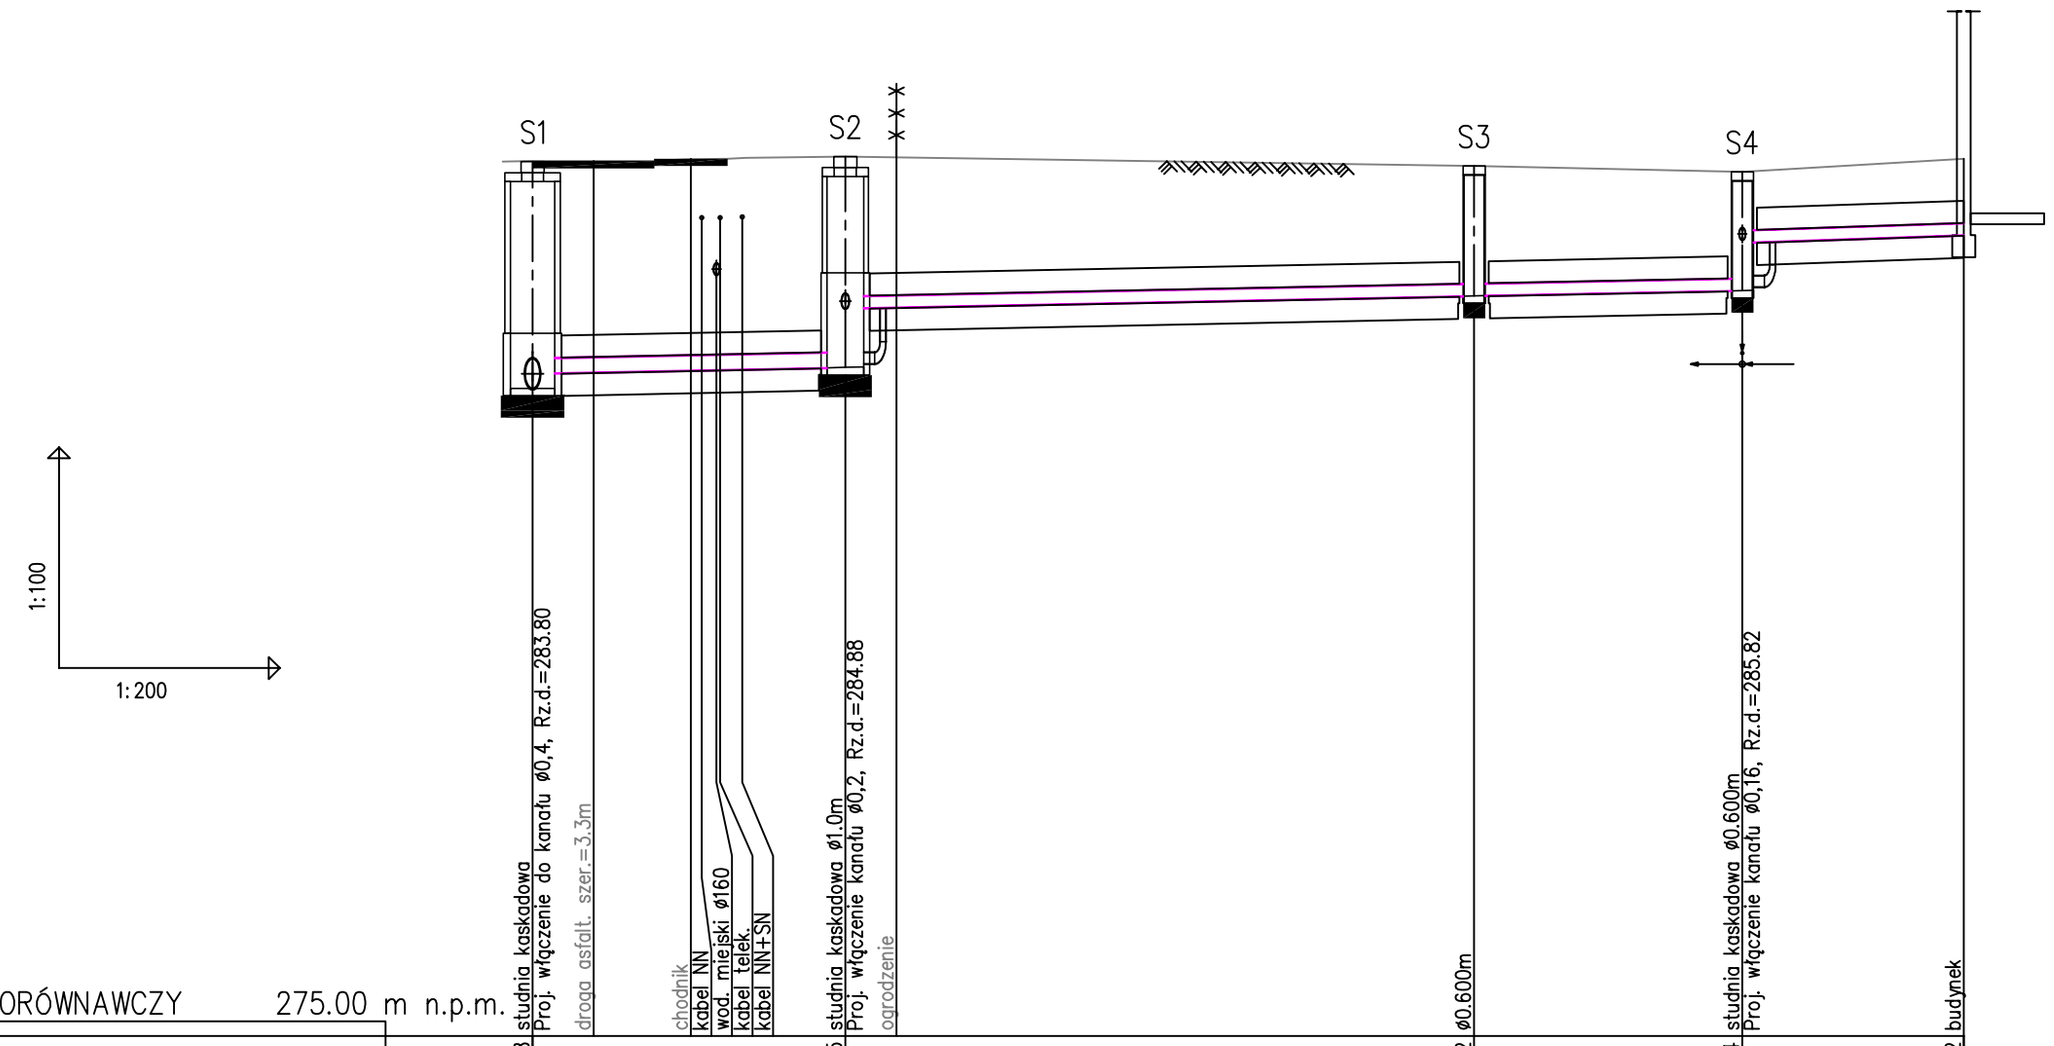


POZIOM PORÓWNAWCZY 275.00 m n.p.m.

| | S1 | | | | | | S2 | | | | | S3 | | S4 | | B1 |
|---|---|---|---|---|---|---|---|---|---|---|---|---|---|---|---|---|
| RZĘDNA TERENU ISTN. | 286.88 | | | | | | 286.95 | | | | | 286.82 | | 286.74 | | 286.92 |
| RZĘDNA DNA KANAŁU | 283.80 | 284.00 | 284.02 | 284.06 | 284.05 | 284.06 | 284.08 | 284.88 | 284.90 | | | 285.06 | | 285.13 | 285.78 | 285.88 |
| RZĘDNA DNA WYKOPU | 283.50 | 283.70 | | | | | 283.78 | 284.58 | | | | 284.76 | | 284.83 | 285.48 | 285.58 |
| NAZIOM | 2.68 | | | | | | 2.67 | 1.91 | | | | 1.60 | | 1.45 | 0.80 | 0.88 |
| ZAGŁĘBIENIE DNA KANAŁU | 3.08 | 2.88 | | | | | 2.87 | 2.07 | | | | 1.76 | | 1.61 | 0.96 | 1.04 |
| ZAGŁĘBIENIE DNA WYKOPU | 3.38 | 3.18 | | | | | 3.17 | 2.37 | | | | 2.06 | | 1.91 | 1.26 | 1.34 |
| SPADKI, DŁUGOŚCI | 1% | | | | | | | | | | | | | 32.88m | 1.68% | 6.02m |
| ŚREDNICA, MATERIAŁ | ø0,2 L=8.50m | | | | | | ø0,16 L=30.40m | | | | | | | | | |
| ODLEGŁOŚCI | 0.00 | 1.66 | 4.30 | 5.00 | 5.70 | 8.50 | 9.89 | | | | | 25.59 | 7.29 | 32.88 | 6.02 | 38.90 |
| HEKTOMETRY | S1 | | | | | | S2 | | | | | S3 | | S4 | | B1 |

Generator rysunkowy 7.29a (www.epi-graf.com.pl)

0

UWAGI:

Na całej długości przewodu zastosować podsypkę 30cm **i obsypkę 30 cm**
Przed rozpoczęciem montażu rur wykop należy dokładnie odwodnić;
Obsypkę należy zagęścić do 98% wartości proctora;
Wszystkie napotkane przewody podziemne na trasie wykonywanego wykopu, krzyżujące się lub biegnące równolegle z wykopem powinny być zabezpieczone przed uszkodzeniem, a w razie potrzeby podwieszone w sposób zapewniający ich eksploatacje.

Roboty ziemne wykonać zgodnie z normą: PN–B–10736, PN–B–06050;
Przy robotach ziemnych szczególnie ostrożnie należy kopać w miejscach gdzie są ułożone kable energetyczne, telekomunikacyjne, sieci gazowe oraz w pobliżu fundamentów budynku;
Przewód kłaść tak aby przykrycie było minimum 1,2 m do wierzchu rury w przeciwnym przypadku należy ocieplić go poprzez położenie foli gr=6mm oraz wykonanie 30 cm obsypki z żużla wielkopiecowego.

Odcinek S4–B1, S4–B2, S1.1–R1 należy docieplić.

TEREN ISTNIEJĄCY

PODSYPKA I OBSYPKA PO 30cm

Uwaga:

Odcinek S2–B1 poza zakresem opracowania


"P O L P R I N C E"
PRZEDSIĘBIORSTWO USŁUG INŻYNIERSKICH SP. Z O. O.
41-400 MYSŁOWICE UL. KATOWICKA 17 TEL./FAX. 222-19-60, 222-19-61
http://www.polprince.pl kanta e-mail: arch@polprince.pl , instalator@polprince.pl
P R A C O W N I A P R O J E K T O W A


| | | | | | | | |
|---|---|---|---|---|---|---|---|
| ZAMAWIAJĄCY / INWESTOR: KOMUNALNY ZAKŁAD GOSPODARKI MIESZKANIOWEJ UL.GRAŻYŃSKIEGO 5, KATOWICE | WYKONAWCY: AUTOR OPRACOWANIA | mgr inż. V. WANAT | NR UPRAWNIEŃ: 176/2001 | DATA: PROJEKT: 12.2011 | ZAMIANA: | PODPIS: PROJEKT: | ZAMIANA: |
| NAZWA I ADRES OBIEKTU BUDOWLANEGO: PROJEKT PRZYŁĄCZA KANALIZACJI OGÓLNOSPLAWNEJ DO BUDYNKU MIESZKALNEGO PRZY UL. GŁOGOWSKIEJ 12 W KATOWICACH | PROJEKTOWAŁ | mgr inż. V. WANAT | 176/2001 | 12.2011 | | | |
| | SPRAWDZIŁ | mgr inż. K. KSIĘŻOPOLSKI | 1778/94 | 12.2011 | | | |
| | KIER. PRACOWNI | mgr inż. arch. L. NAWROCKI | 526/91 | 12.2011 | | | |
| TREŚĆ RYSUNKU: PROFIL PODŁUŻNY | BRANŻA: INSTALACYJNA | | STADIUM: PB | SKALA: 1:100:200 | | NR RYSUNKU: PROJEKT: 03 SK | ZAMIANA: |


PROJEKT CHRONIONY PRAWEM AUTORSKIM – PROJEKT WYKONANO NA PROGRAMACH: SOFTDESK, BRICSCAD – LICENCJA FIRMA: DATACOMP KRAKÓW


Strona: