


- plyta falista bitumiczna
- łaty
- kontrłaty
- folia dachowa paroprzepuszczalna
- krokiew

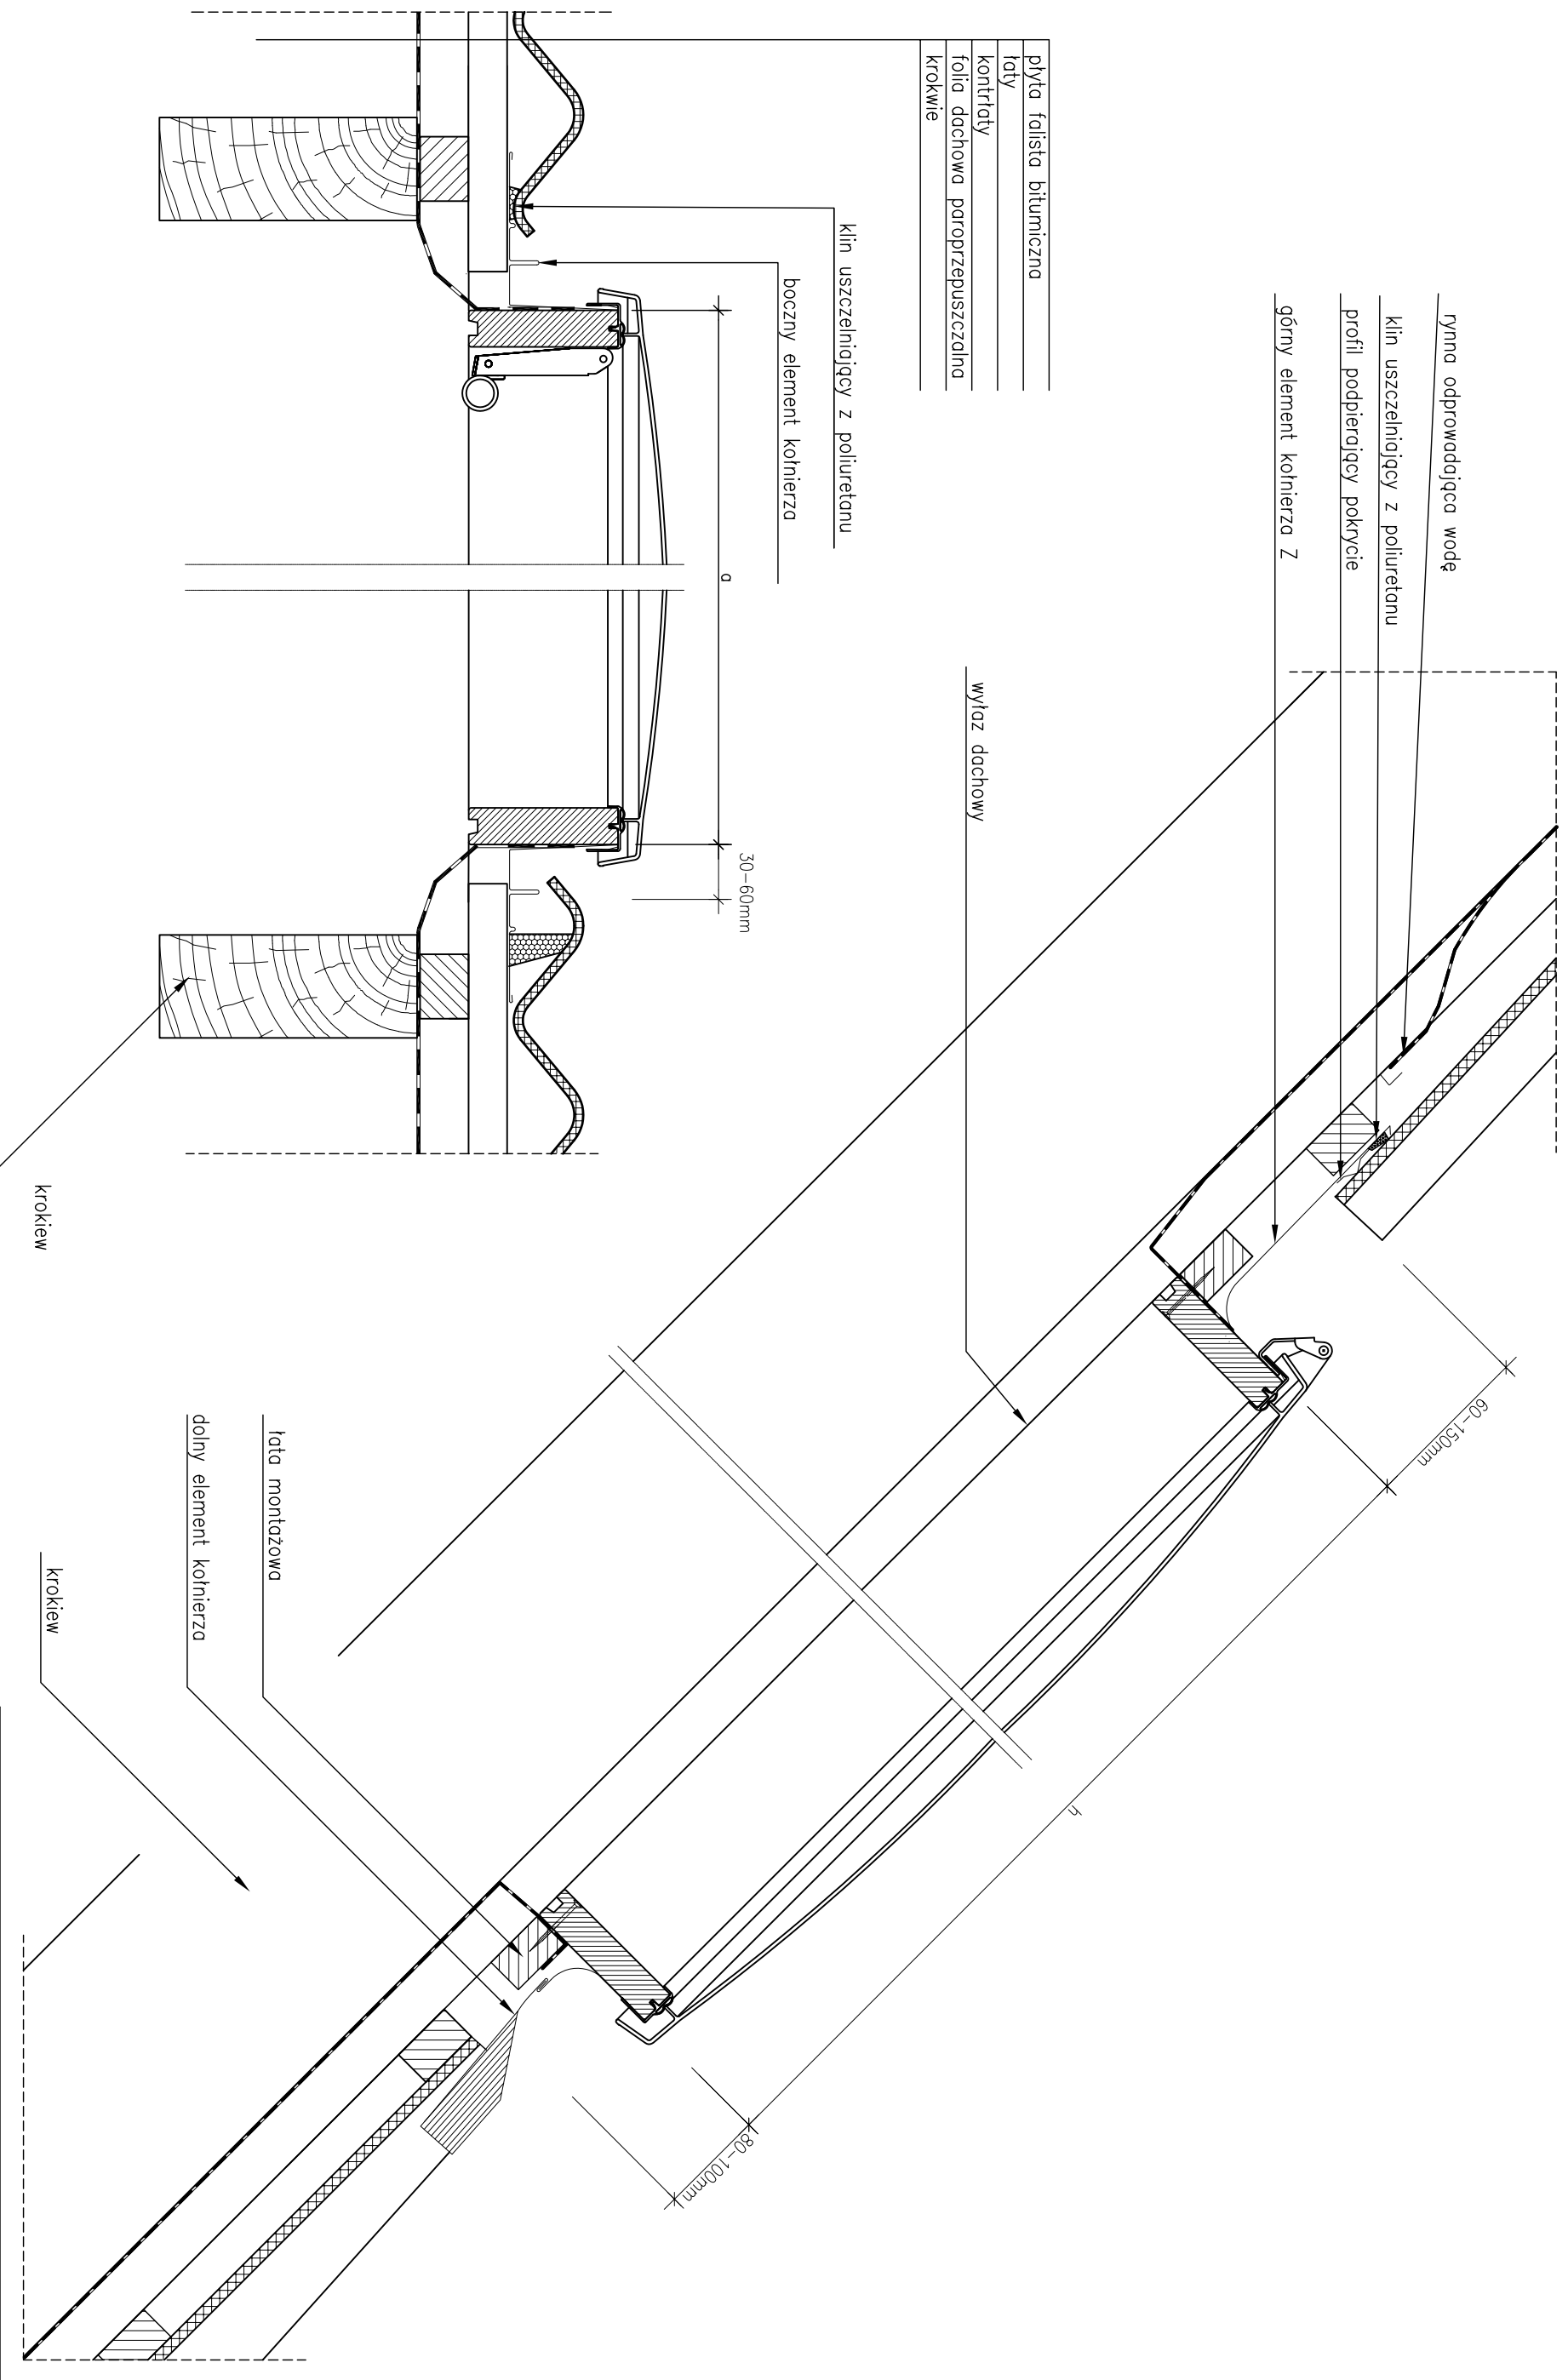

|  |               |
|--|---------------|
| AUTORSKIE BIURO PROJEKTÓW<br>architektów K. i B. Dziekonskich<br>Prawa autorskie zastrzeżone |               |
| Inwestor : Komunalny Zakład Gospodarki Mieszkaniowej ul. Grażyńskiego 5 Katowice             |               |
| Temat : Remont dachu, komina w budynku przy ul. Le Ronde a 57B w Katowicach                  |               |
| Rodzaj rysunku: <b>Osadzenie wylazu dachowego</b>  |               |
| Stadium : <b>PB</b>  | Date: XI 2011 |
| Branża : <b>Architektura</b>   | Skala: 1 : 5  |
| Projektował : arch. Bohdan Dziekonski nr upr. bud. 149/85                                    |               |
| Sprawdził : arch. Krystyna Biał-Dziekonska nr upr. bud. 501/89                               |               |
| Nr rysunku:<br><b>15</b>   |               |