


# POŁĄCZENIE Z KOMINEM OBRÓBKA BLACHARSKA

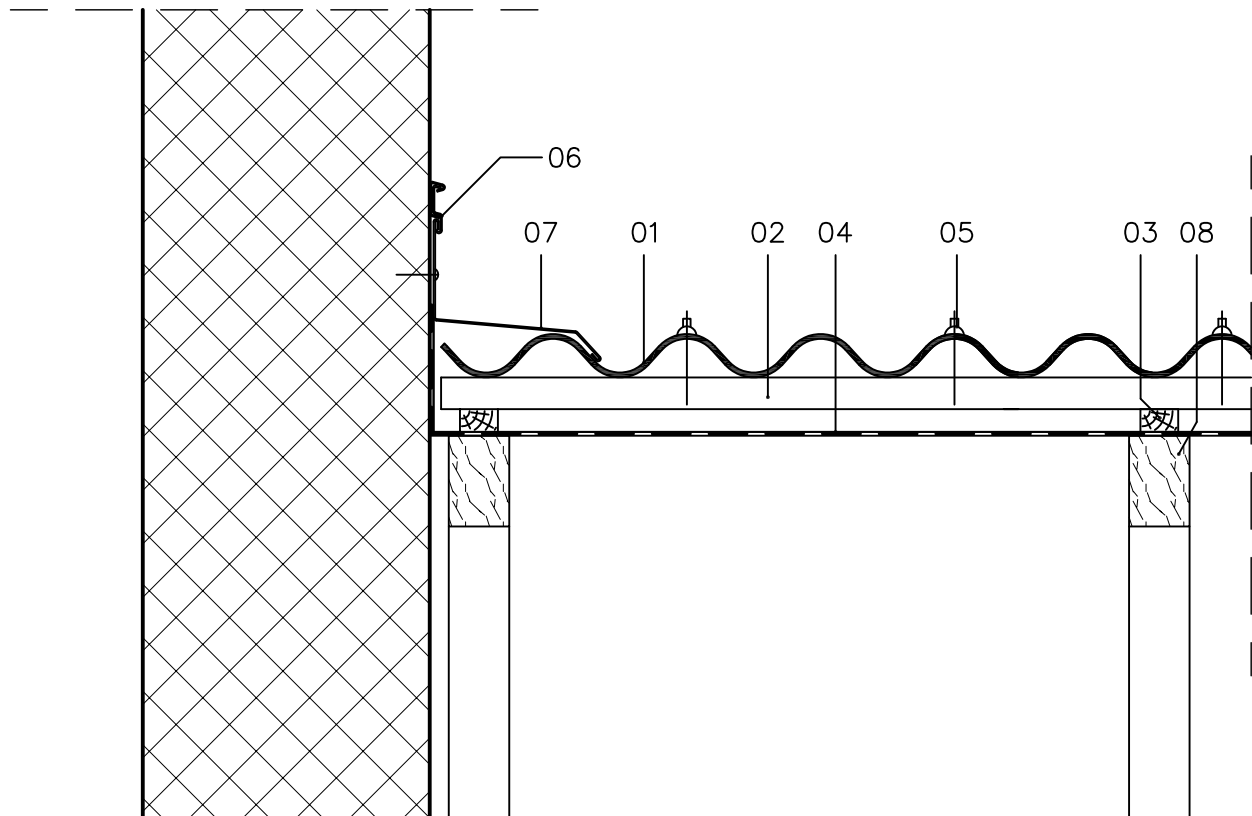

- 01 Płyta falista bitumiczna
- 02 Łata 4 x 6 cm
- 03 Kontrłata 4 x 6 cm
- 04 Folia paroprzepuszczalna
- 05 Wkręt z łbem sześciokątnym
- 06 Obróbka blacharska
- 07 Blacha wykończeniowa
- 08 Krokiew

AUTORSKIE BIURO PROJEKTÓW  
architektów K. i B. Dziekońskich  
Prawa autorskie zastrzeżone

Inwestor : Komunalny Zakład Gospodarki Mieszkaniowej ul. Grażyńskiego 5 Katowice  
Temat: Remont dachu, komina w budynku przy ul. Le Ronde'a 57B w Katowicach

Rodzaj rysunku: **Obróbka blacharska komina**

Nr rysunku:  
**18**

Stadium : **PB** Data: XI 2011

Branża : **Architektura** Skala: **1 : 10**

Projektował : **arch. Bohdan Dziekoński nr upr. bud. 149/85**

Sprawdziła : **arch. Krystyna Błaż-Dziekońska nr upr. bud. 501/89**