


Zestawienie więźby do montażu i wymiany

1. krokiew	8x12 cm	l = 560 cm	3 szt.	0,16 m ³
2. zastrzał	12x12 cm	l = 260 cm	4 szt.	0,15 m ³
3. kulawka	8x12 cm	l = 160 cm	8 szt.	0,12 m ³
Razem				0,43 m³

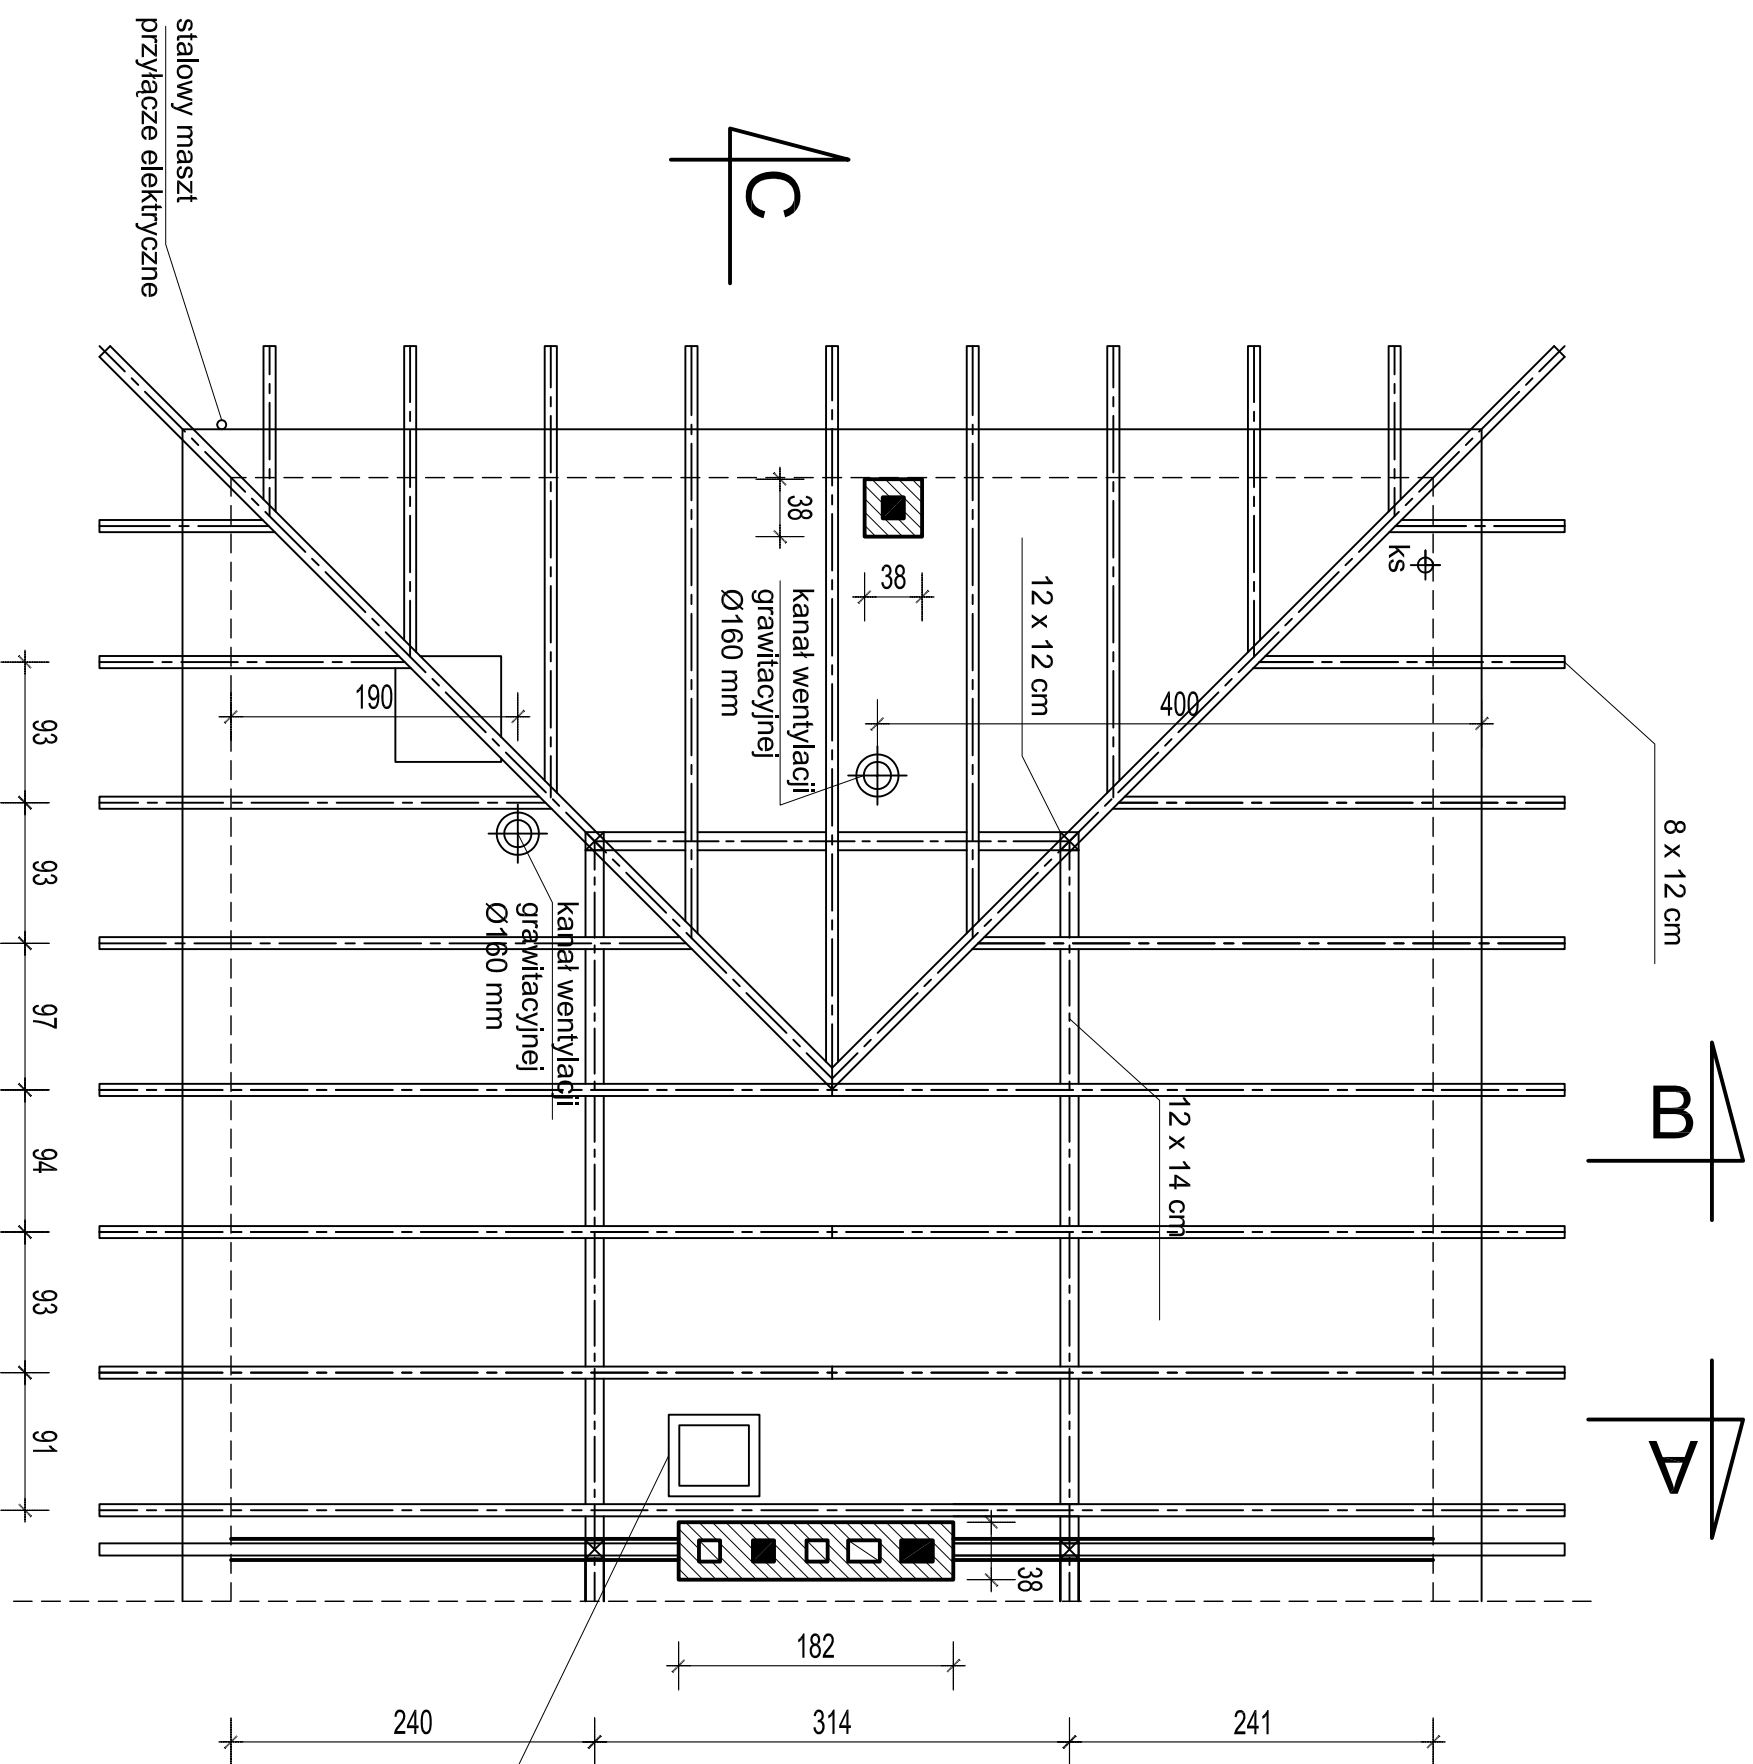

Uwaga : wszystkie elementy drewniane więźby dachowej oraz belki stropowe malować preparatem przeciwgrzybicznym i przeciwożarowym np. Fobos M4.
Wymiary kominna nad dachem orientacyjne.
Przyjęto wymianę uszkodzonych elementów więźby oraz montaż 4 szt. zastrzałów.

AUTORSKIE BIURO PROJEKTÓW architektów K. i B. Dziekonskich Prawa autorskie zastrzeżone	
Investor :	Komunalny Zakład Gospodarki Mieszkaniowej ul. Grażyńskiego 5 Katowice
Temat :	Remont dachu, kominna w budynku przy ul. Le Ronde a 57B w Katowicach
Rodzaj rysunku :	Rzut więźby
Stanium :	PB
Bransza :	Architektura
Projektował :	arch. Bohdan Dziekonski nr upr. bud. 149/85
Sprawdził :	arch. Krystyna Biał-Dziekonska nr upr. bud. 501/89
Date:	XI 2011
Skala:	1 : 50
Nr rysunku:	9