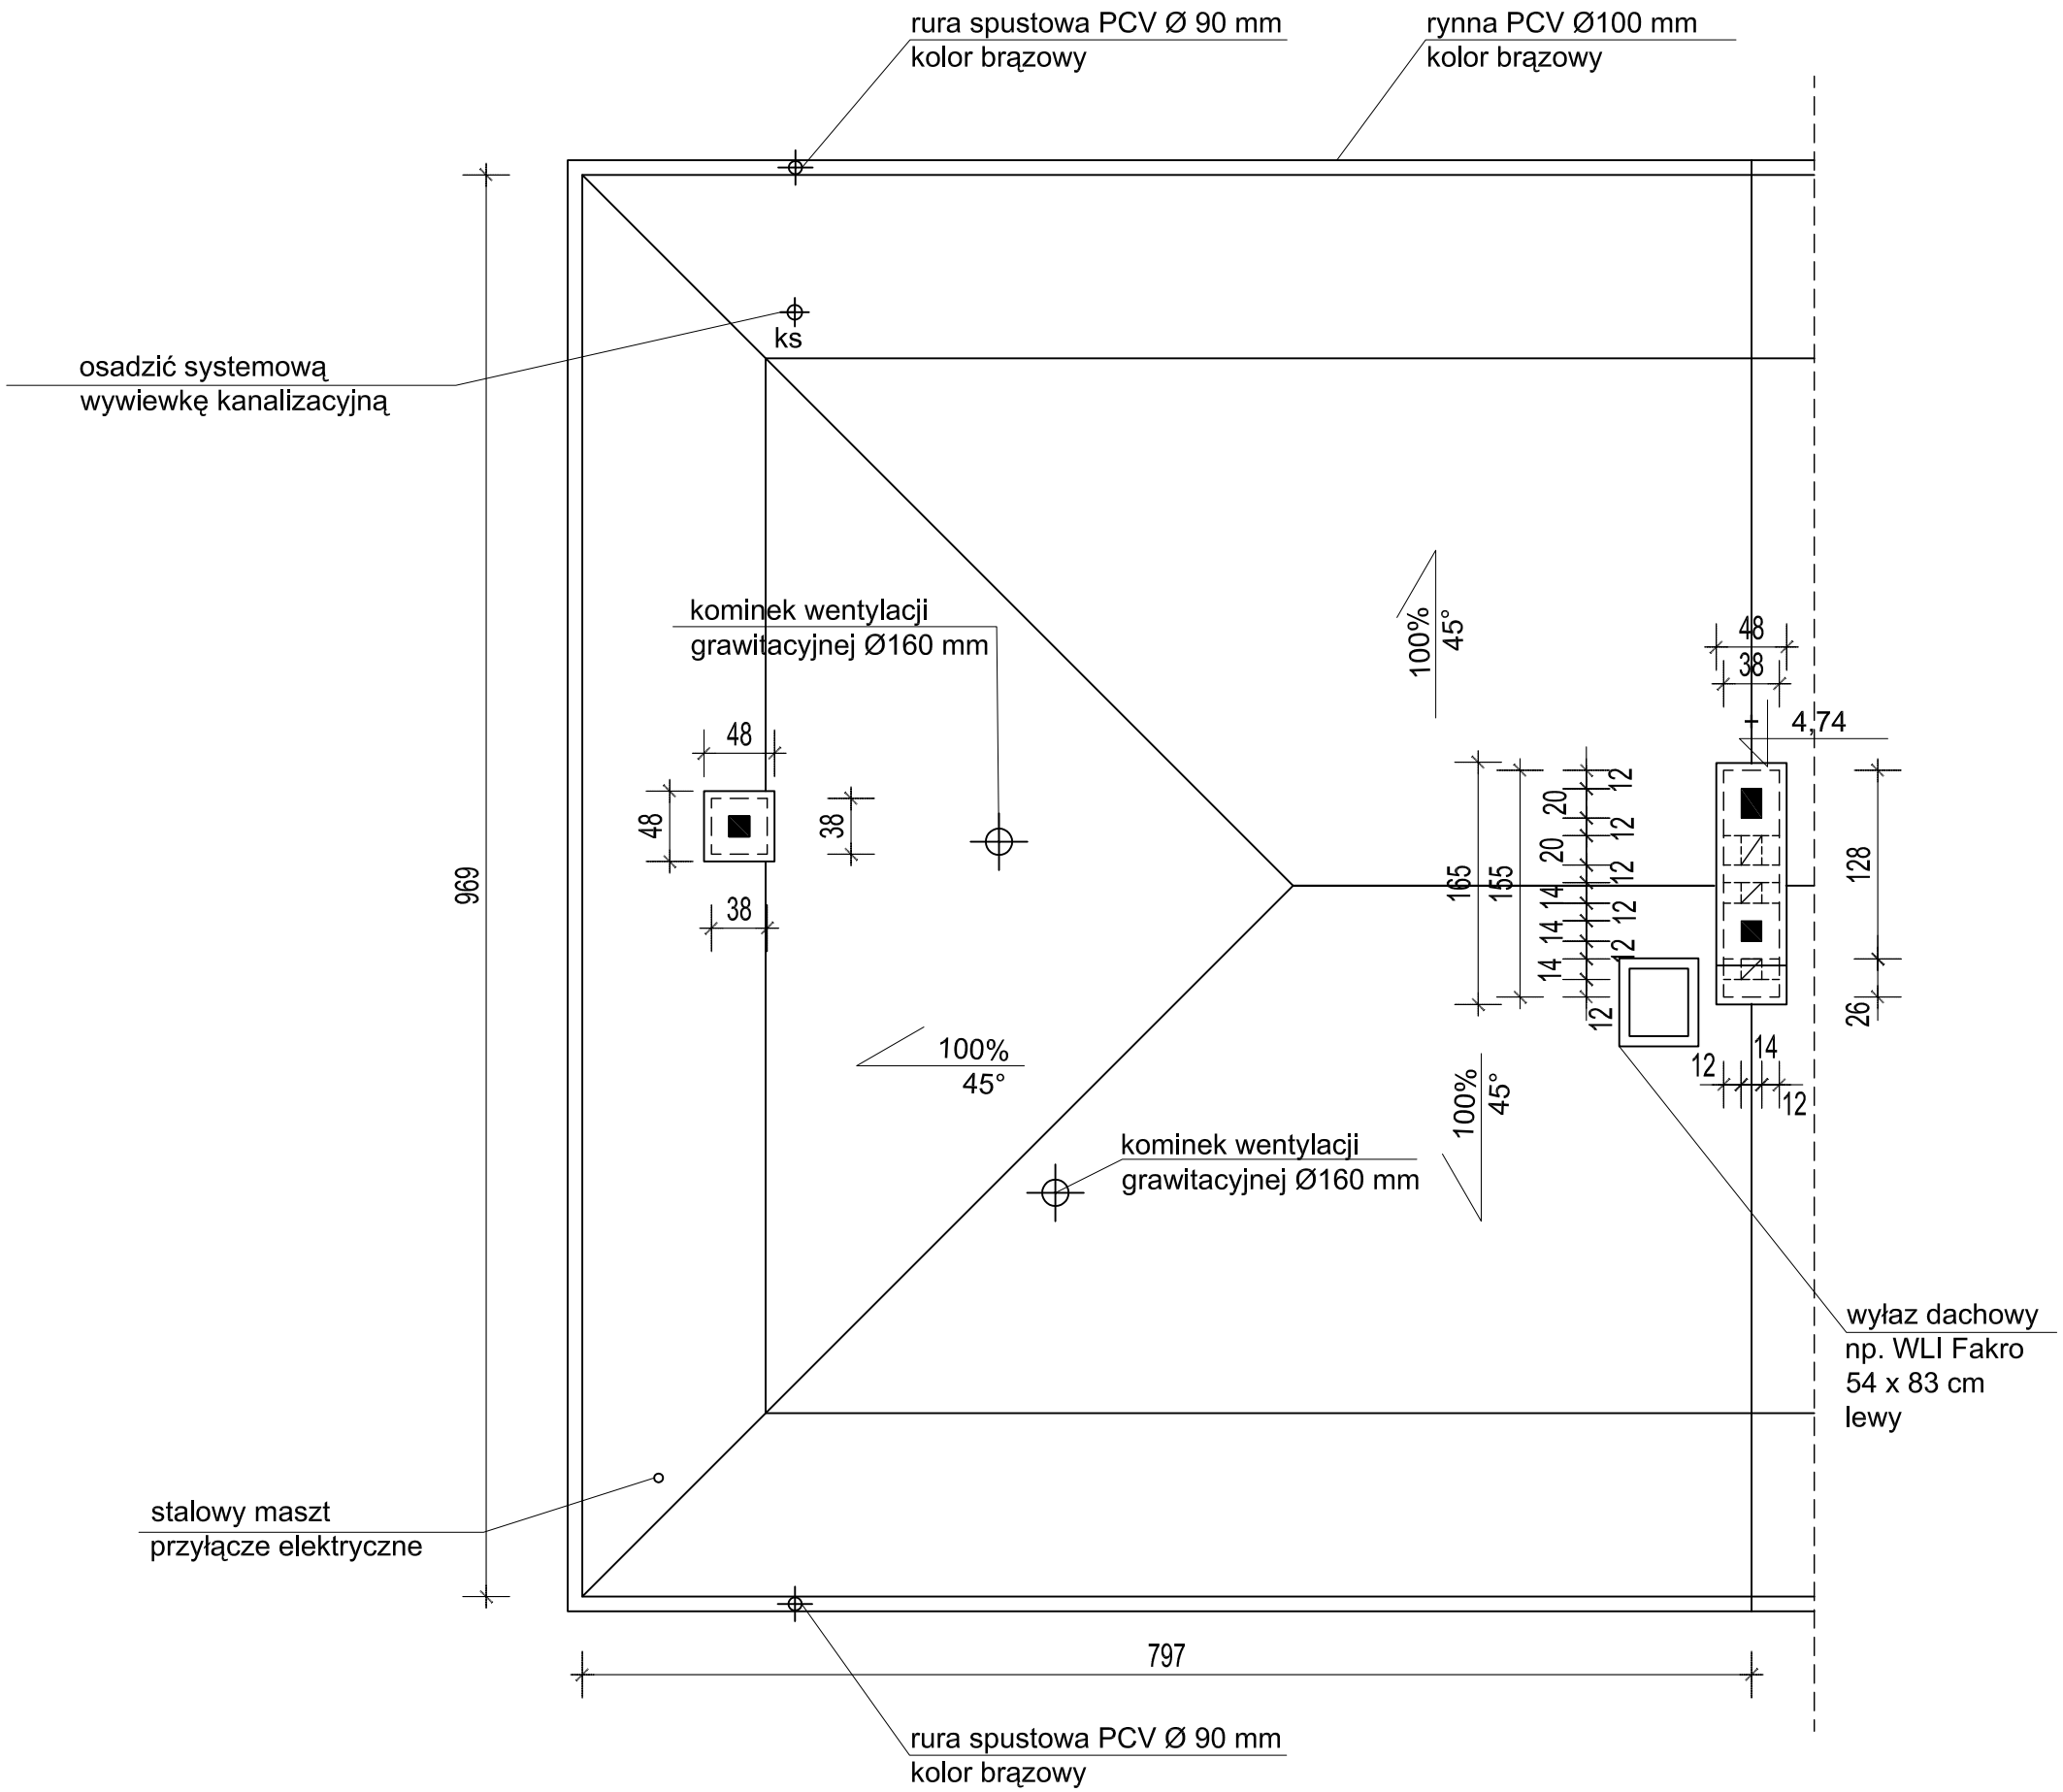

Uwaga : wszystkie elementy drewniane więźby dachowej oraz belki stropowe malować preparatem przeciwgrzybicznym i przeciwpożarowym np. Fobos M4.
Wymiary komina nad dachem orientacyjne.

AUTORSKIE BIURO PROJEKTÓW
architektów K. i B. Dziekonskich
Prawa autorskie zastrzeżone

Inwestor :	**Komunalny Zaklad Gospodarki Mieszkaniowej ul. Grażyńskiego 5 Katowice**	
Temat:	**Remont dachu, komina w budynku przy ul. Le Ronde`a 57B w Katowicach**	
Rodzaj rysunku:	**Rzut dachu**	**Nr rysunku: 10**
Stadium :	**PB**	Data: **XI 2011**
Branża :	**Architektura**	Skala: **1 : 50**
Projektował :	**arch. Bohdan Dziekoński nr upr. bud. 149/85**	
Sprawdziła :	**arch. Krystyna Błaż-Dziekońska nr upr. bud. 501/89**	