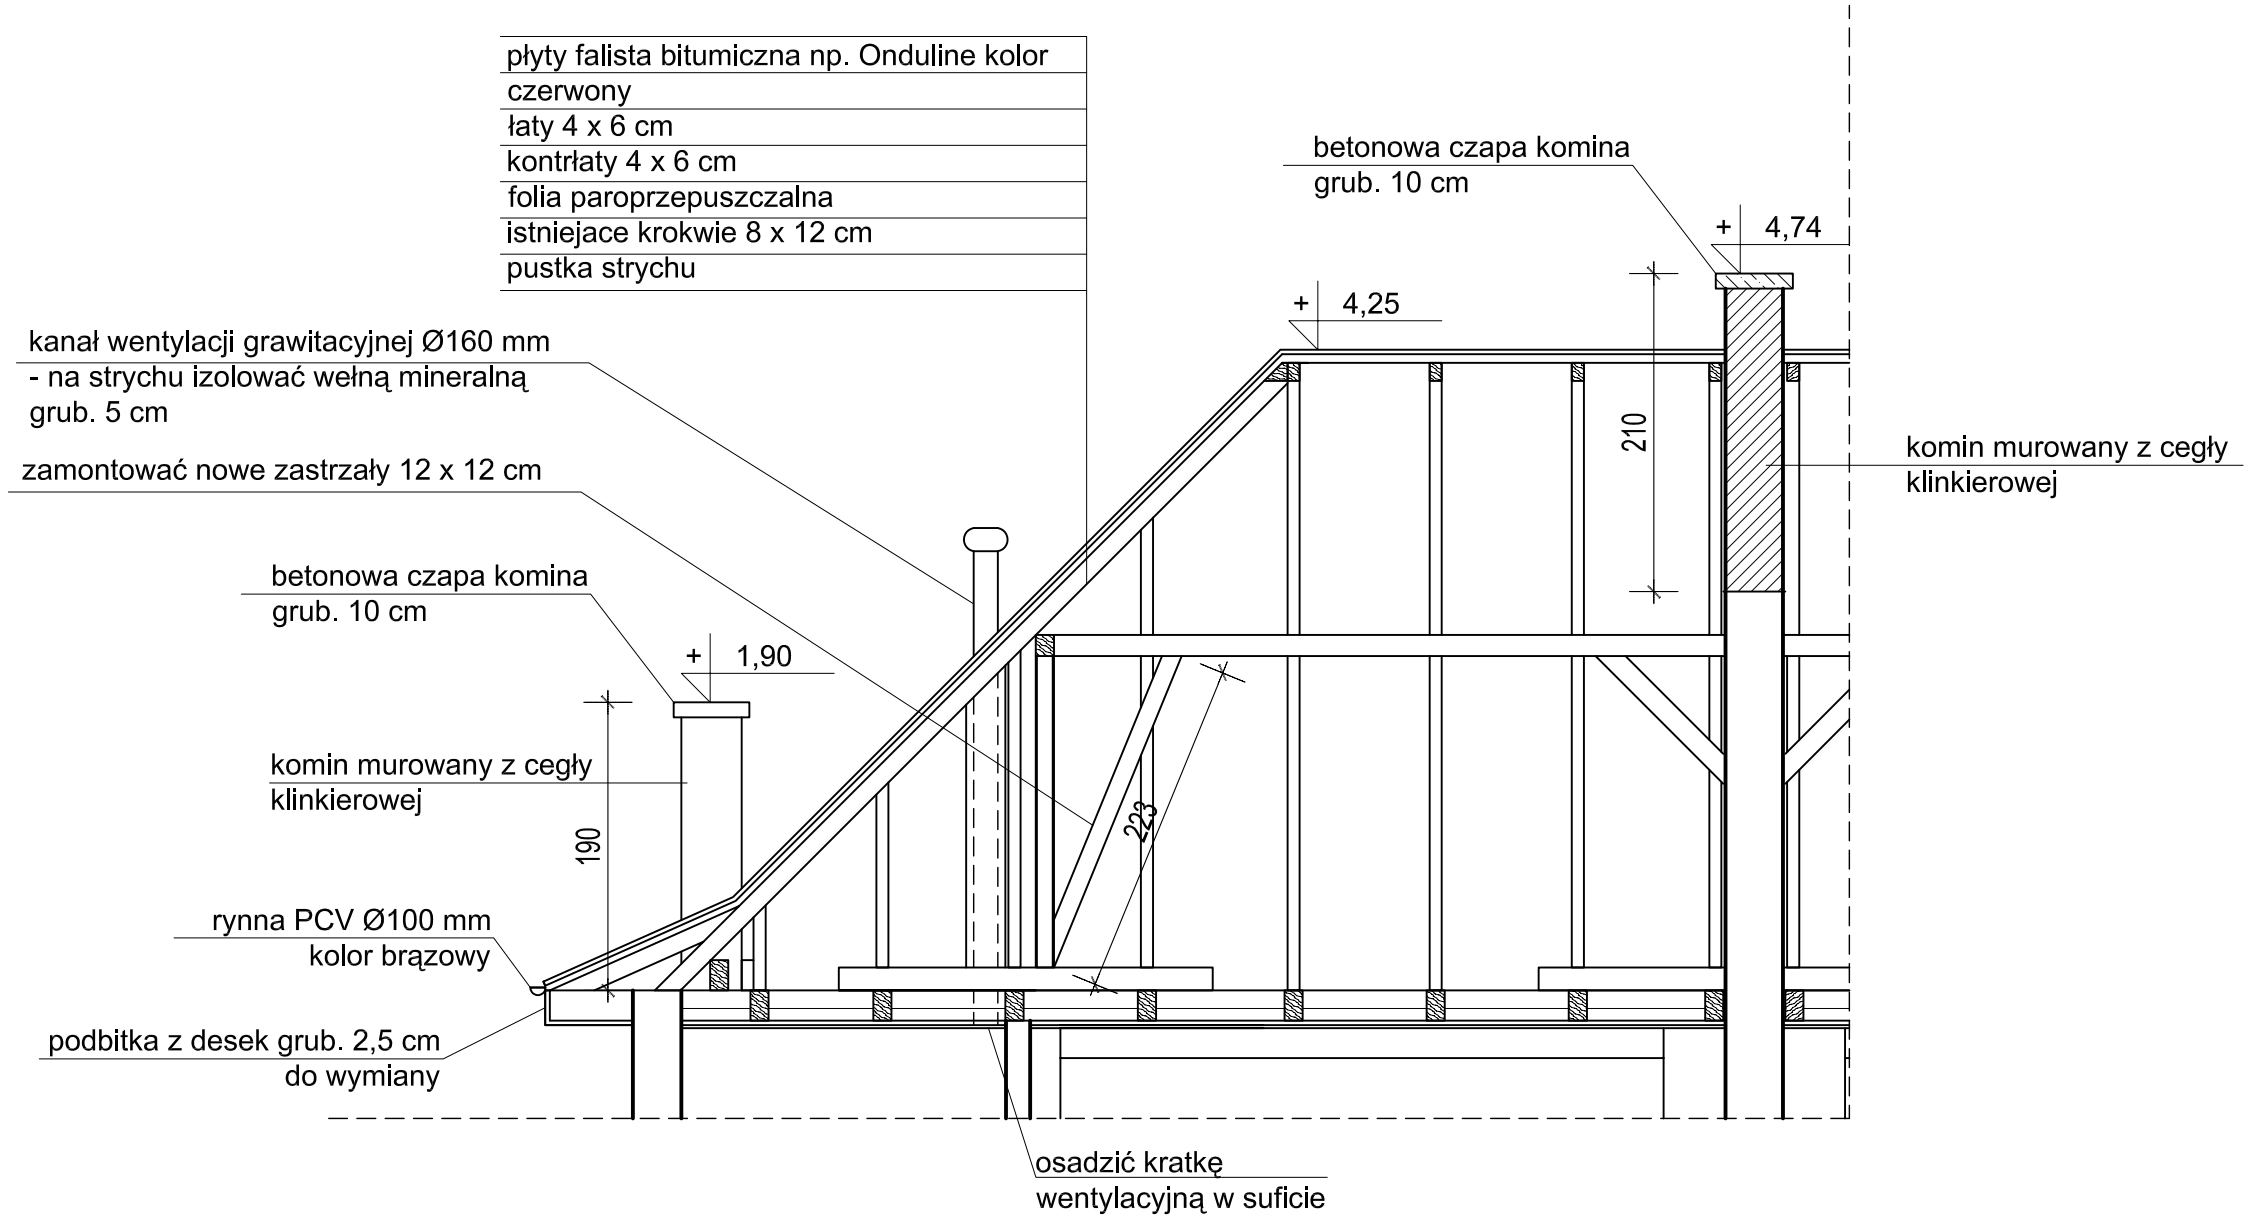

Uwaga : wszystkie elementy drewniane więźby dachowej oraz belki stropowe malować preparatem przeciwgrzybicznym i przeciwpożarowym np. Fobos M4
Wymiary komina nad dachem orientacyjne.

AUTORSKIE BIURO PROJEKTÓW architektów K. i B. Dziekonskich **Prawa autorskie zastrzeżone**			
Inwestor : Komunalny Zaklad Gospodarki Mieszkaniowej ul. Grażyńskiego 5 Katowice			
Temat: **Remont dachu, komina w budynku przy ul. Le Ronde`a 57B w Katowicach**			
Rodzaj rysunku: Przekrój C-C			**Nr rysunku: 13**
Stadium : **PB**		Data: **XI 2011**	
Branża : **Architektura**		Skala: **1 : 50**	
Projektował : **arch. Bohdan Dziekoński nr upr. bud. 149/85**			
Sprawdziła : **arch. Krystyna Blaż-Dziekońska nr upr. bud. 501/89**			